

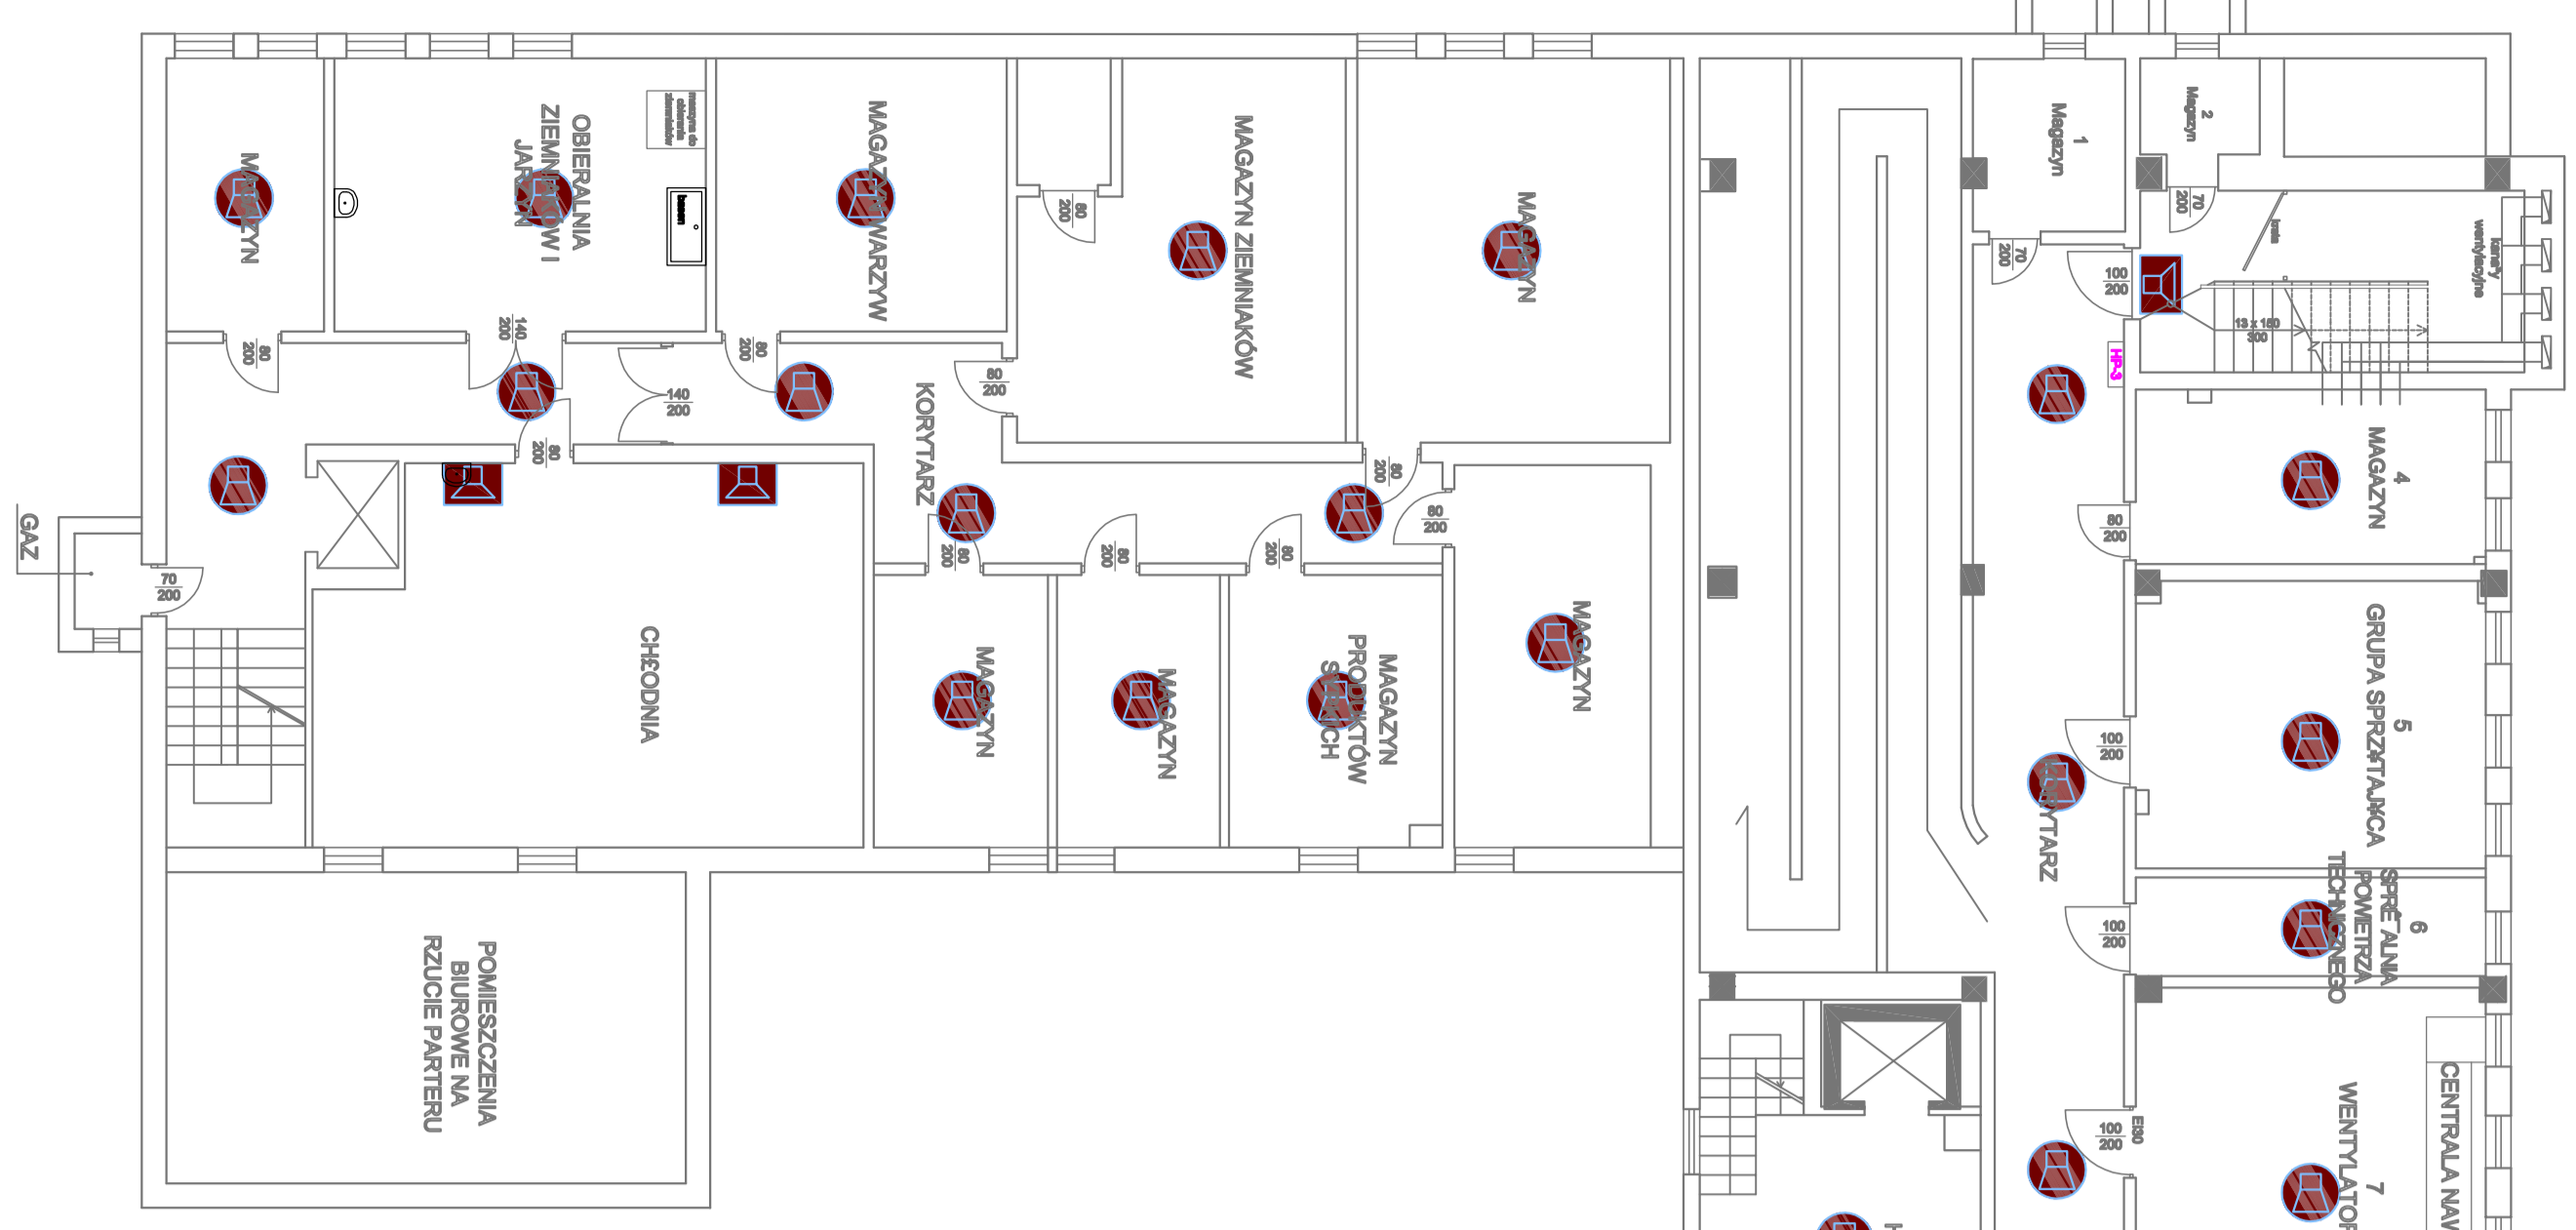
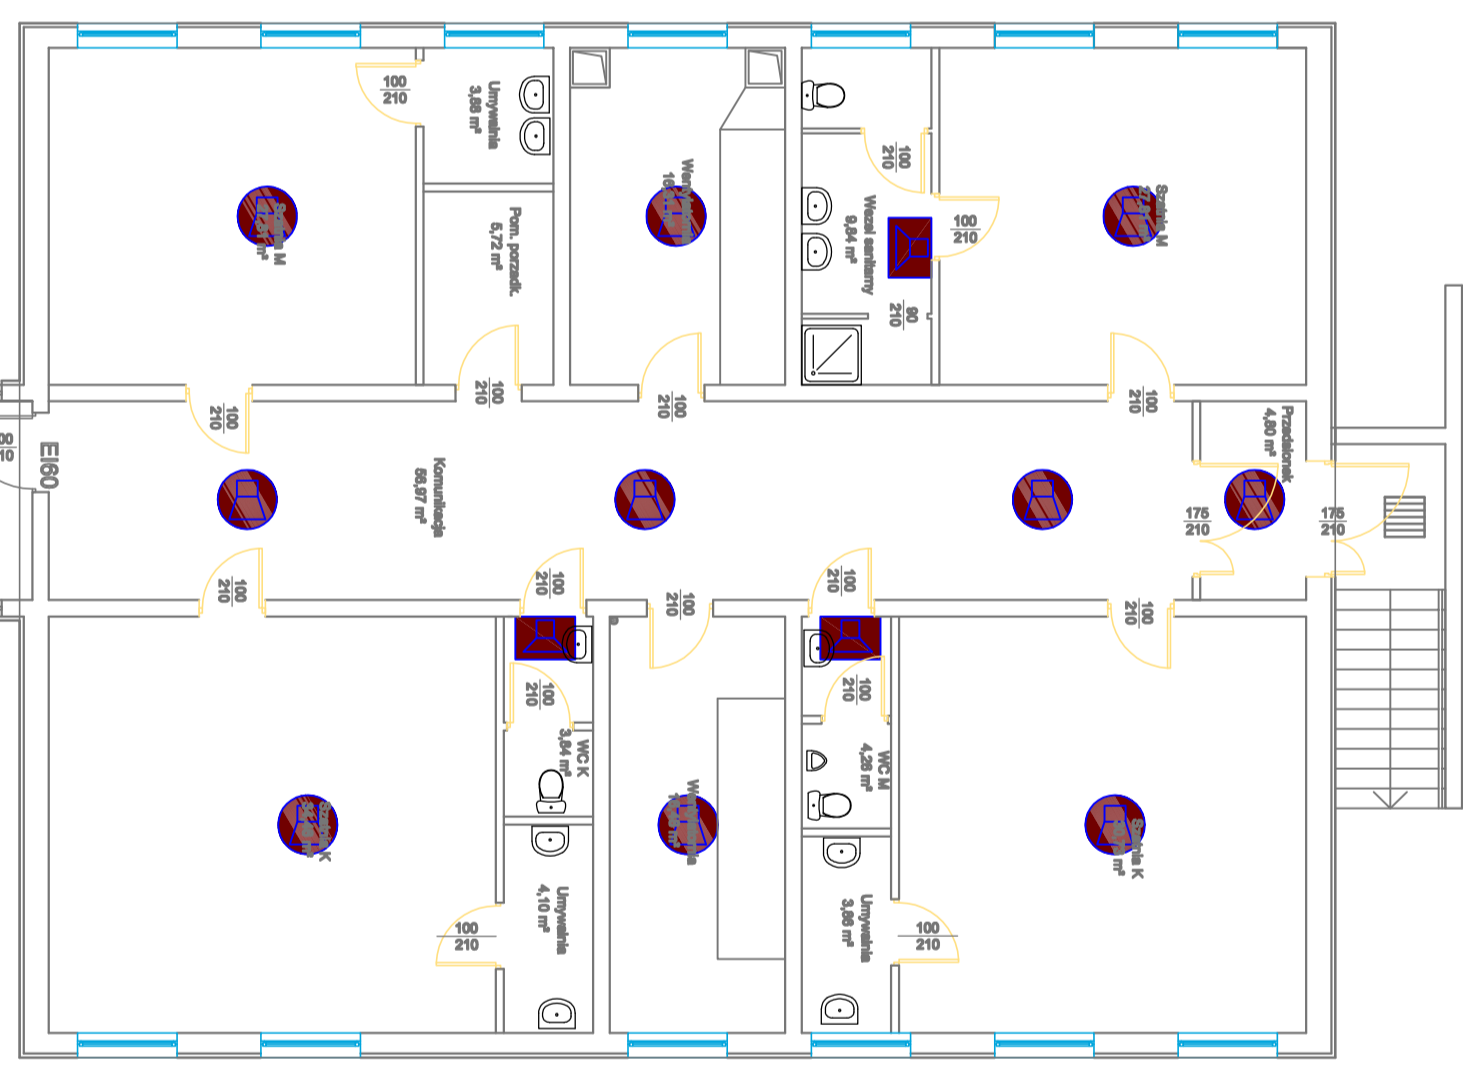


KUCHNIA

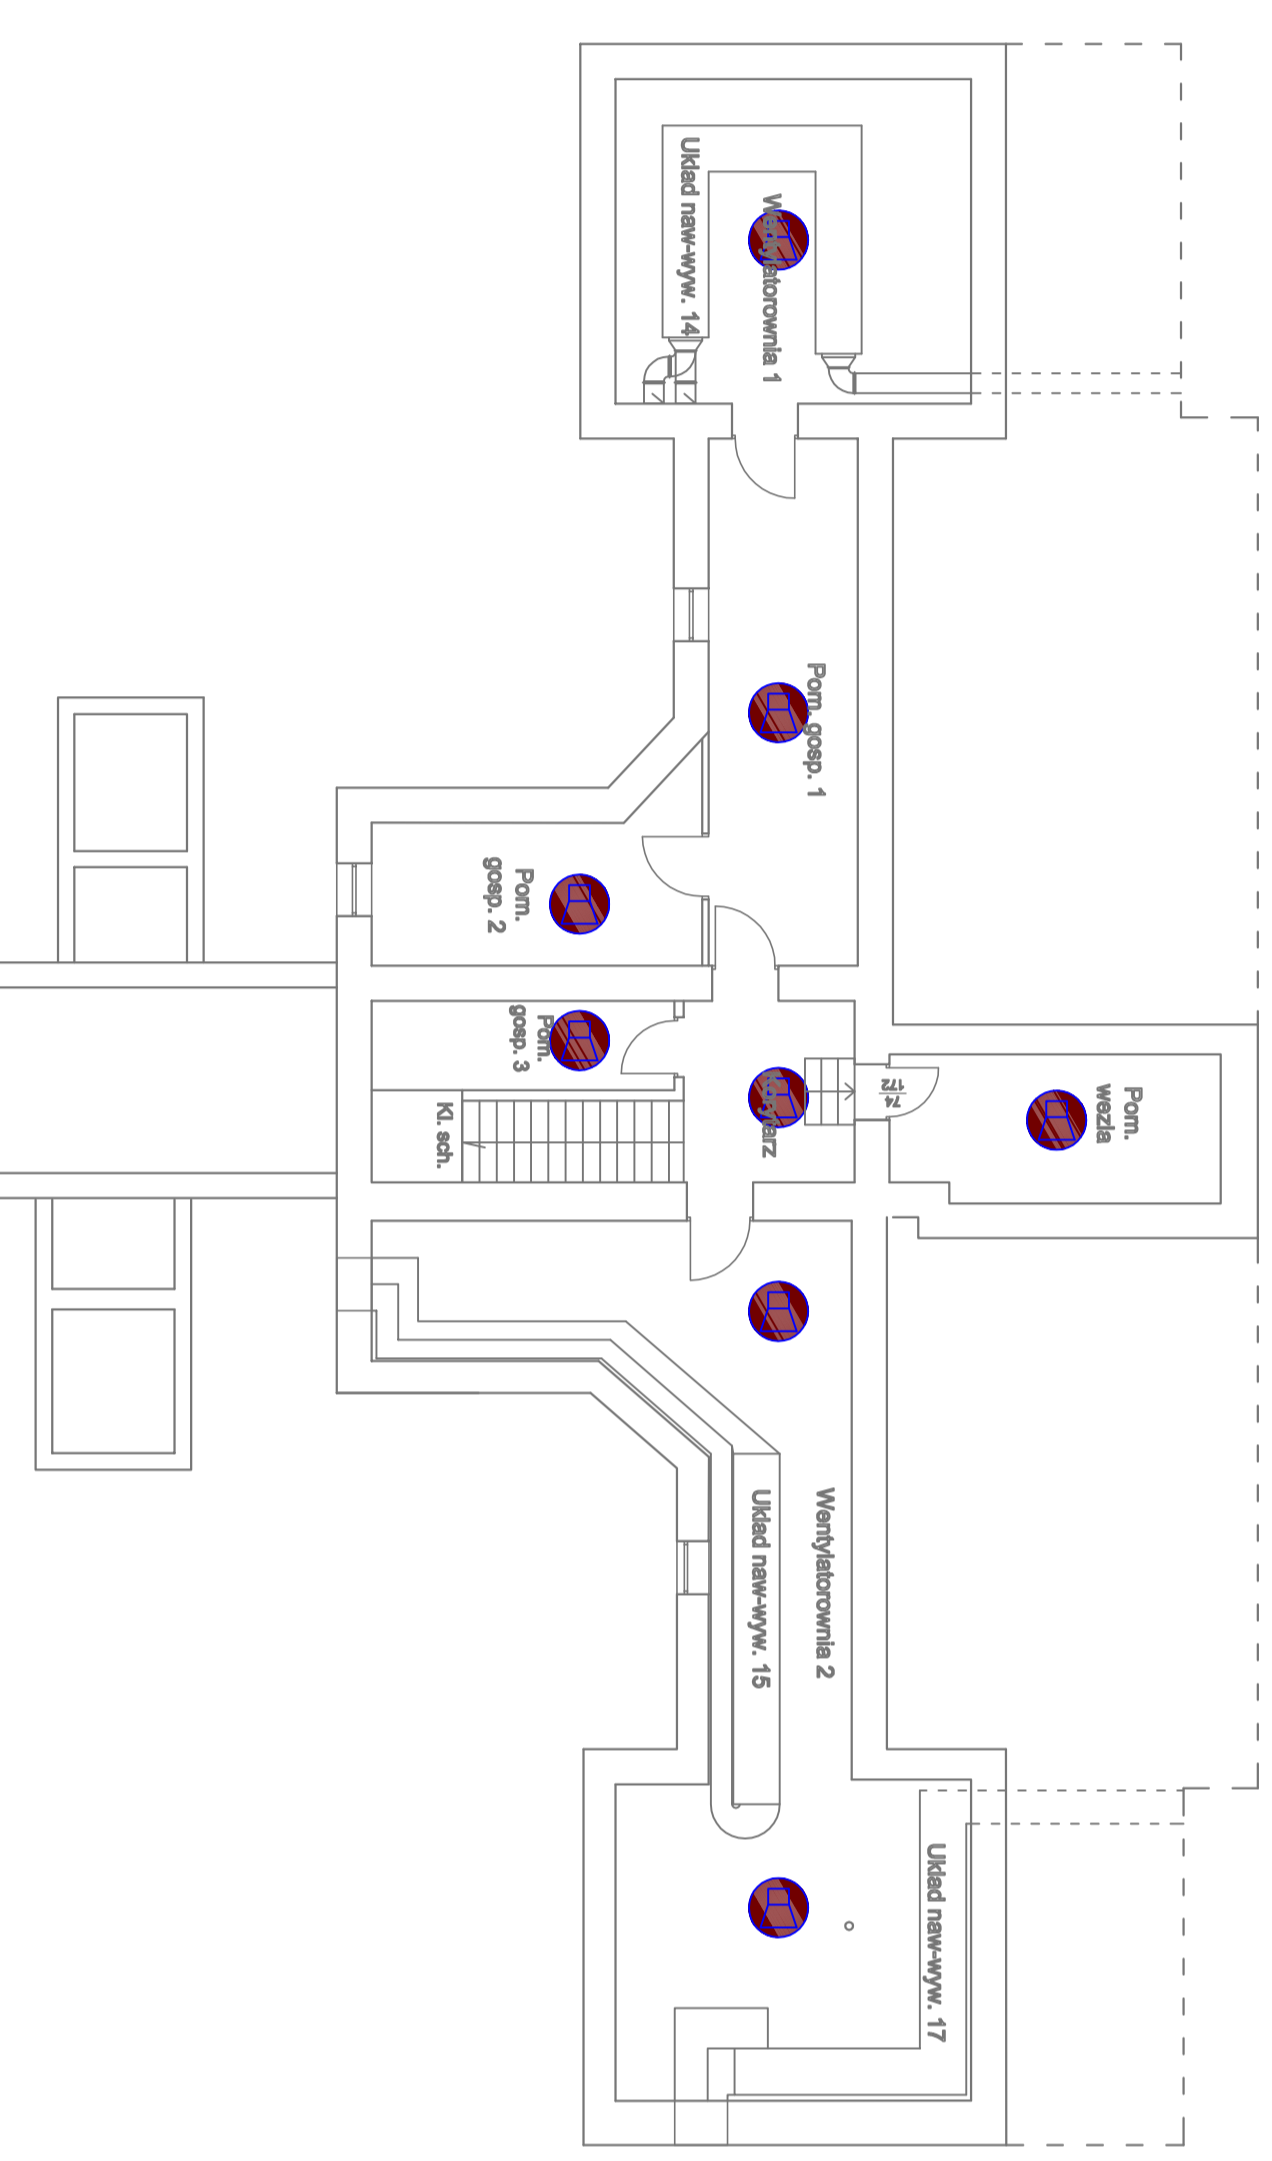



PROSEKTORIUM

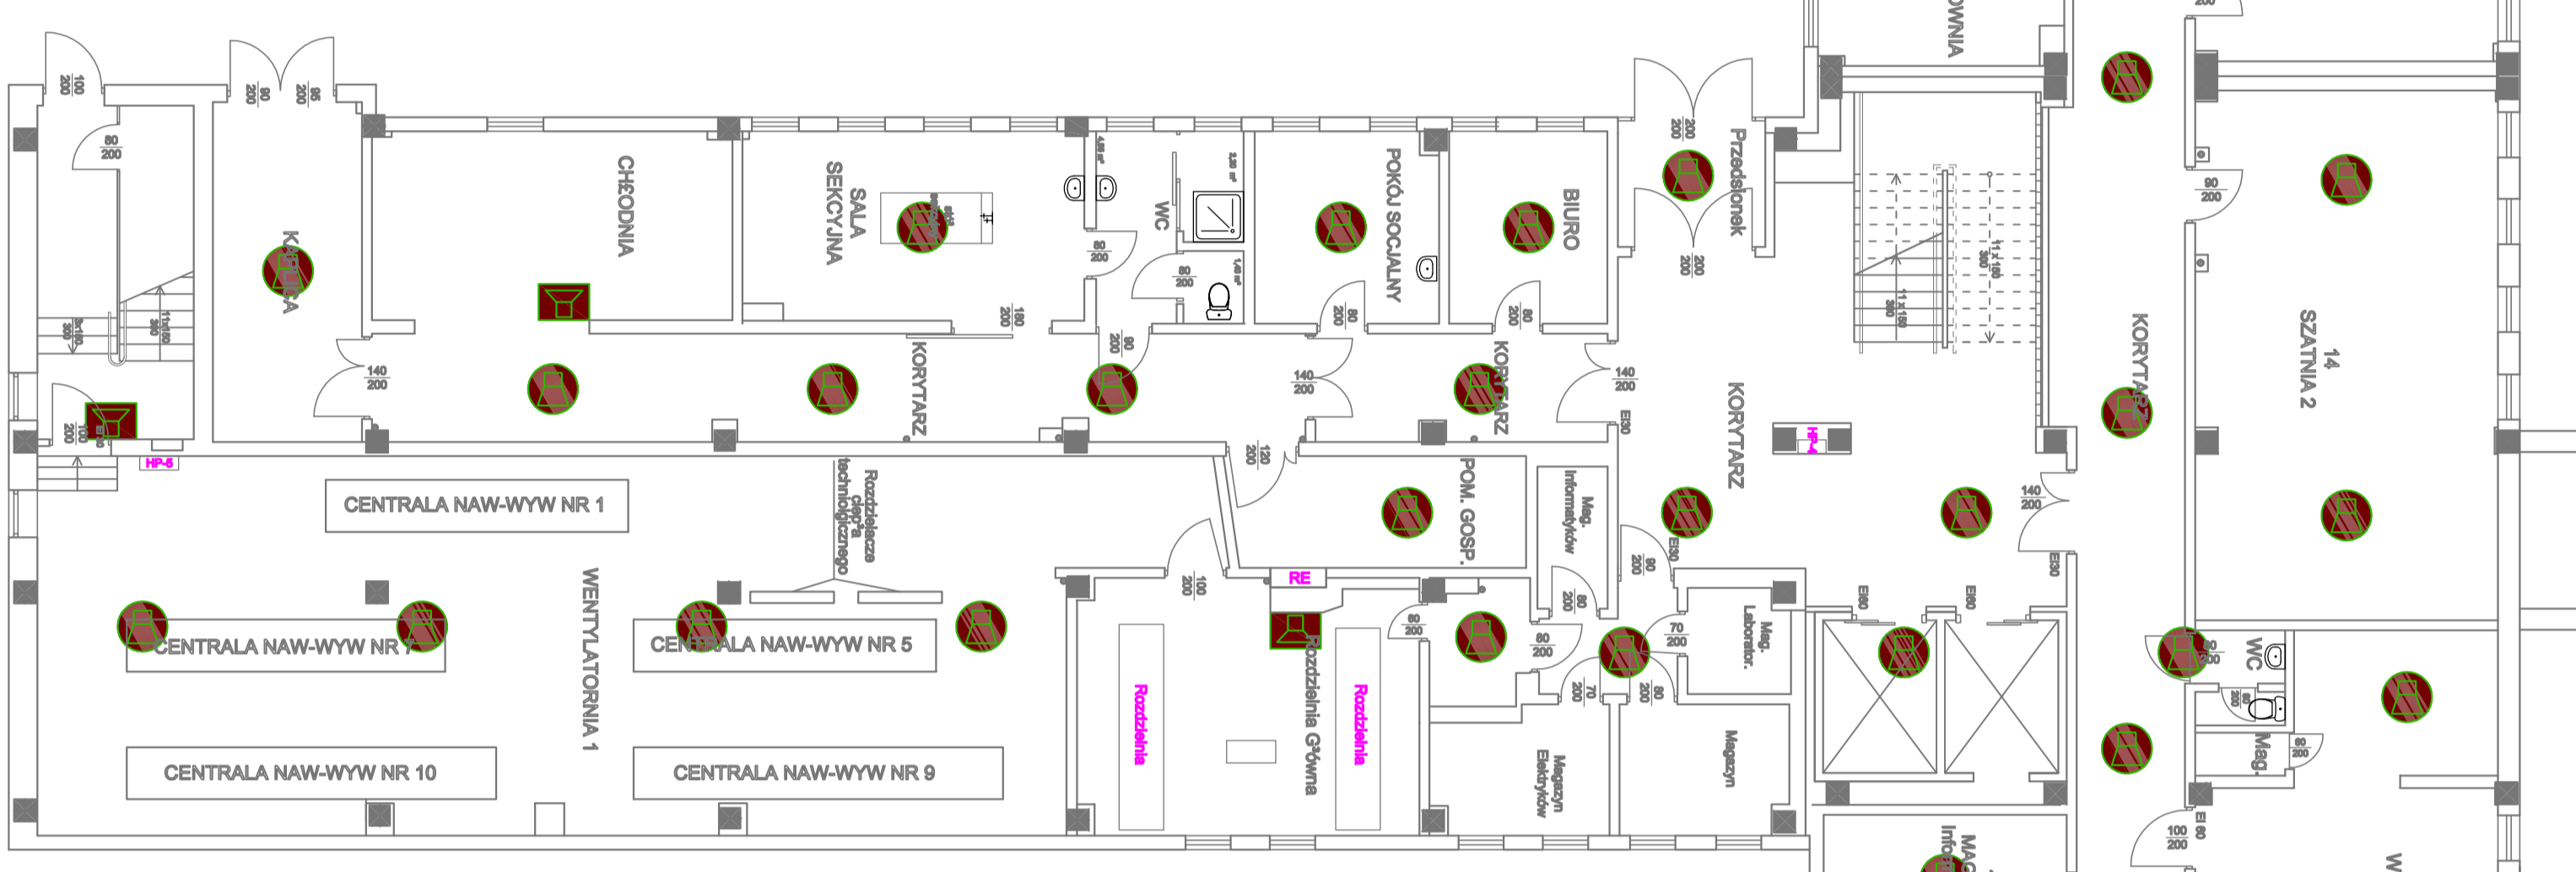


Bufet orka

Tymczasowy segregacja i magazyn bielizny

Legenda:

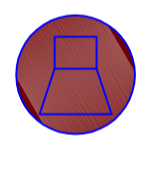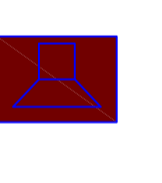-  Głównik sufitowy Bosch1 LBT1-LIMDBE-1
-  Głównik ścienny prosteokątny Bosch1 LBC3018/01

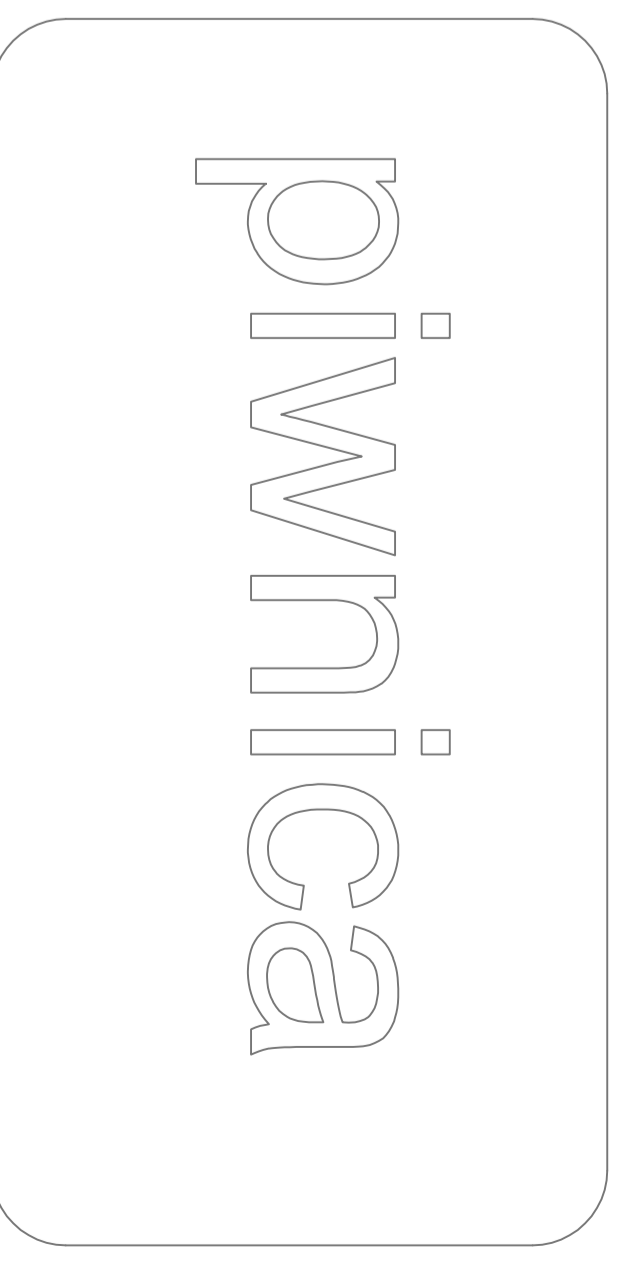

KONCEPCJA INSTALACJI (DSO) - RZUT PIWNICY

skala 1:10 rys. 4.10