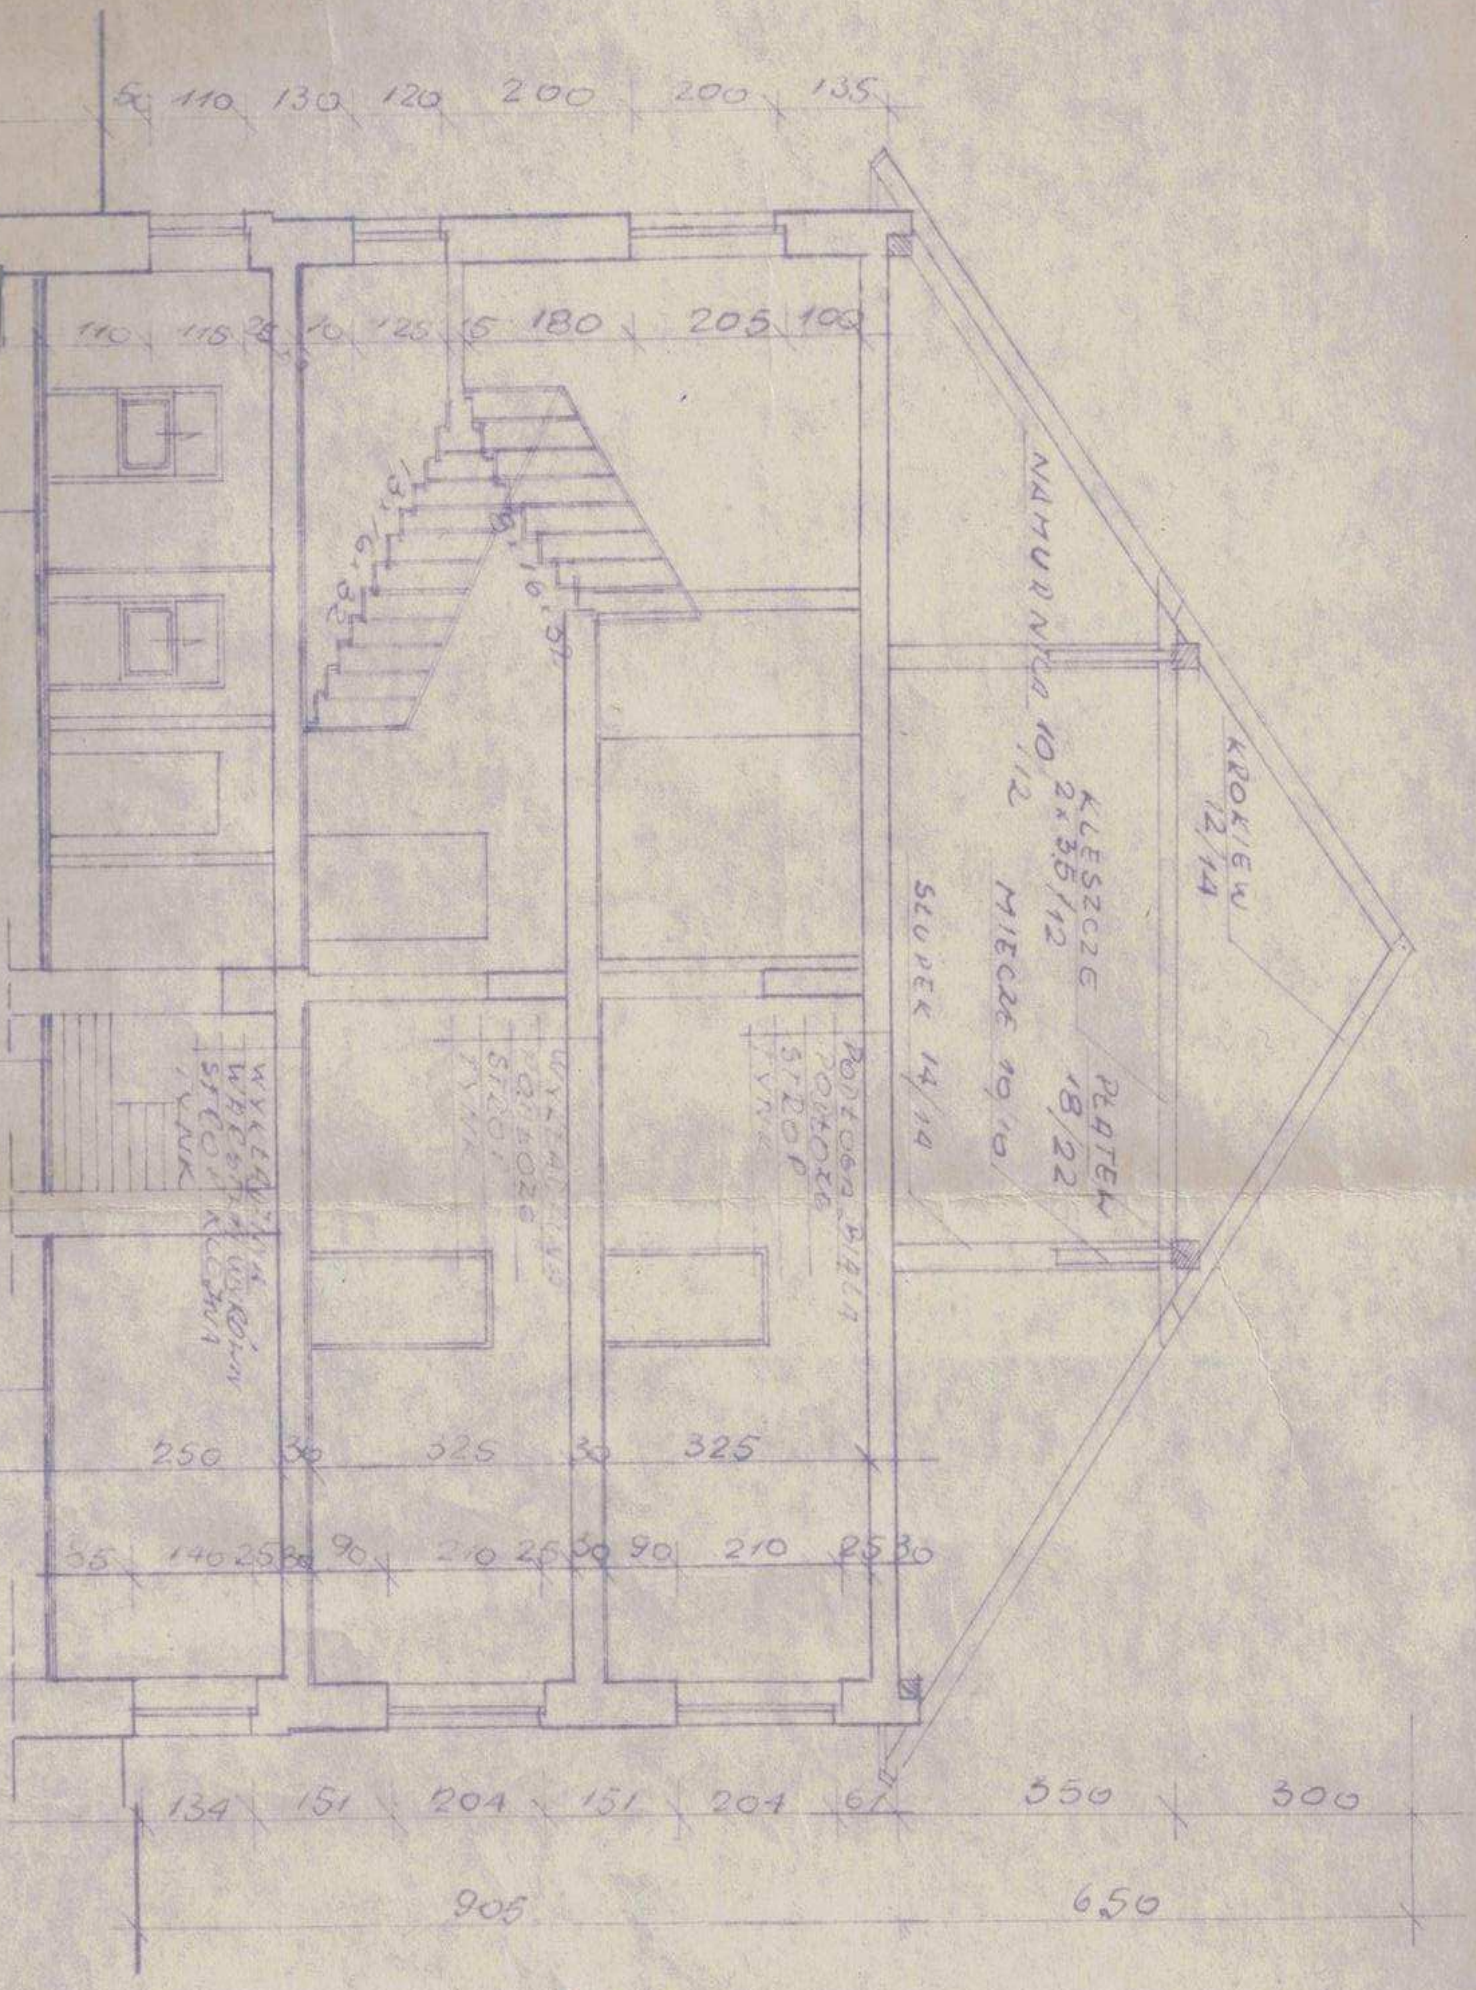
50 110 130 120 200 200 135
110 115 25 10 125 5 180 205 100
NAMURNICA 10/12
KLESZCZE 2x3,5/12
MIECZE 19/10
PŁATEK 18/22
SŁUPEK 14/10
KROKIEW 12/14
250 30 325 30 325
35 140 25 30 90 210 25 30 90 210 25 30
134 151 204 151 204 61 350 300
905 650