ODDZIAŁ PEDIATRYCZNY

PORADNIE SPECJALISTYCZNE

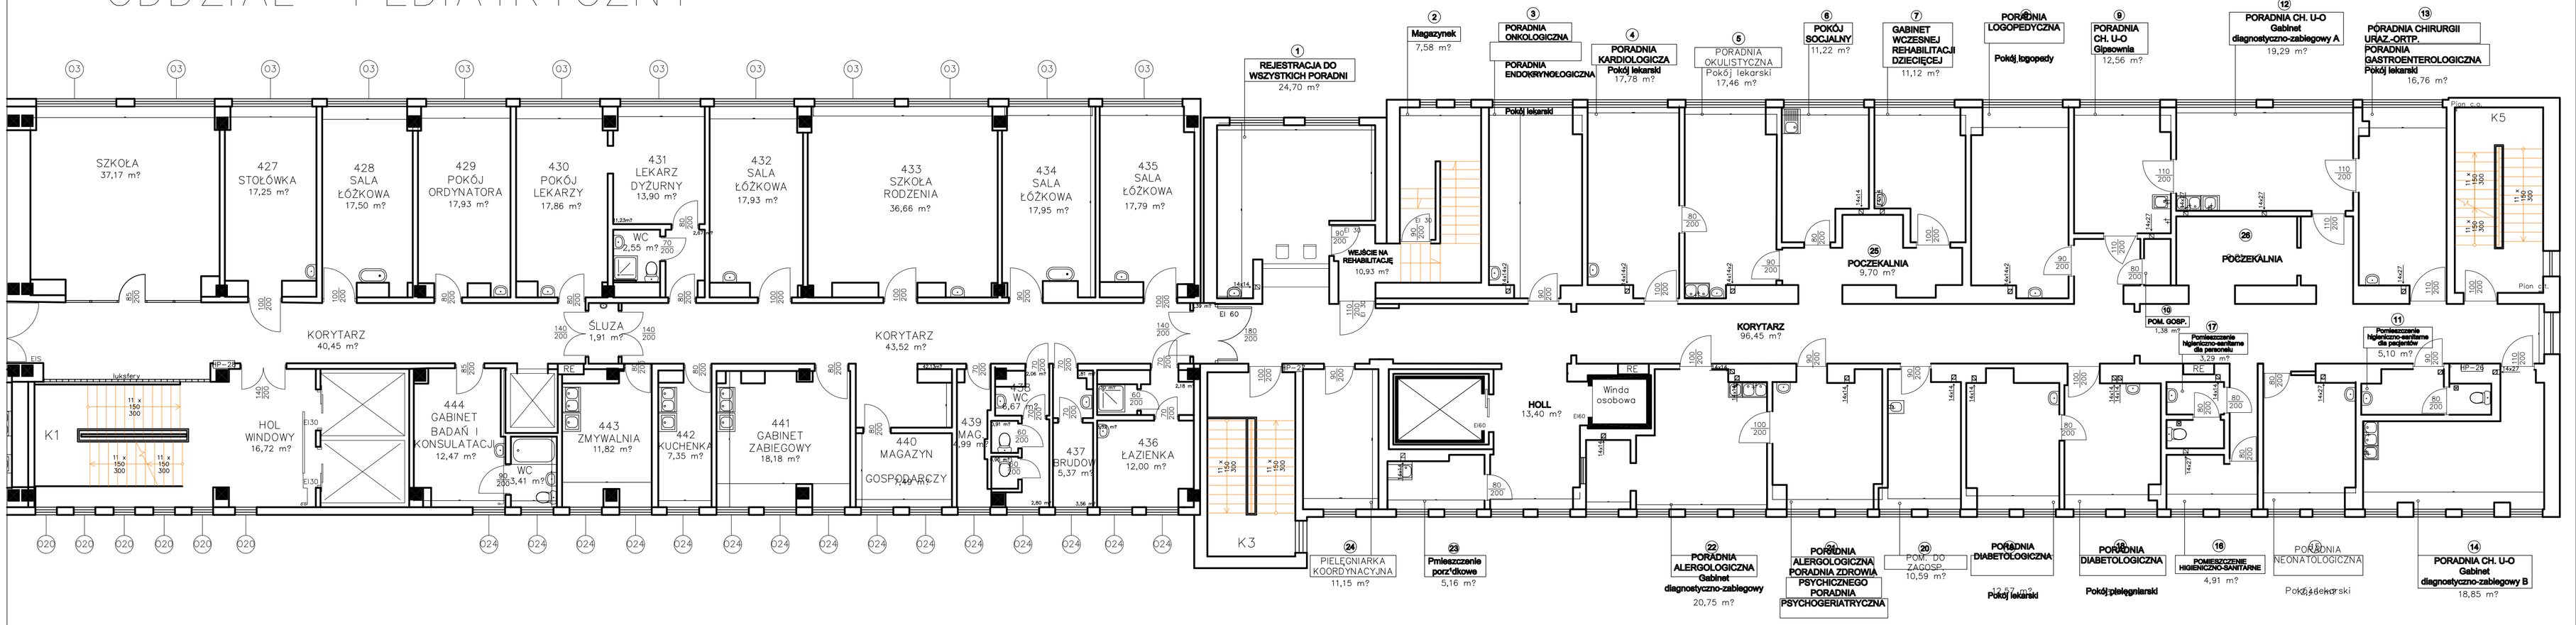

SPS ZOZ w Lęborku, ul. Węgrzynowicza 13		
ZAKRES PROJEKTU: technologia	NAZWA RYSUNKU / SKALA: Inwentaryzacja części IV–piętra 1:100	NR RYS.
ZESPÓŁ PROJEKTOWY: opracowanie	mgr inż. Daniel Mejka	