


SOR

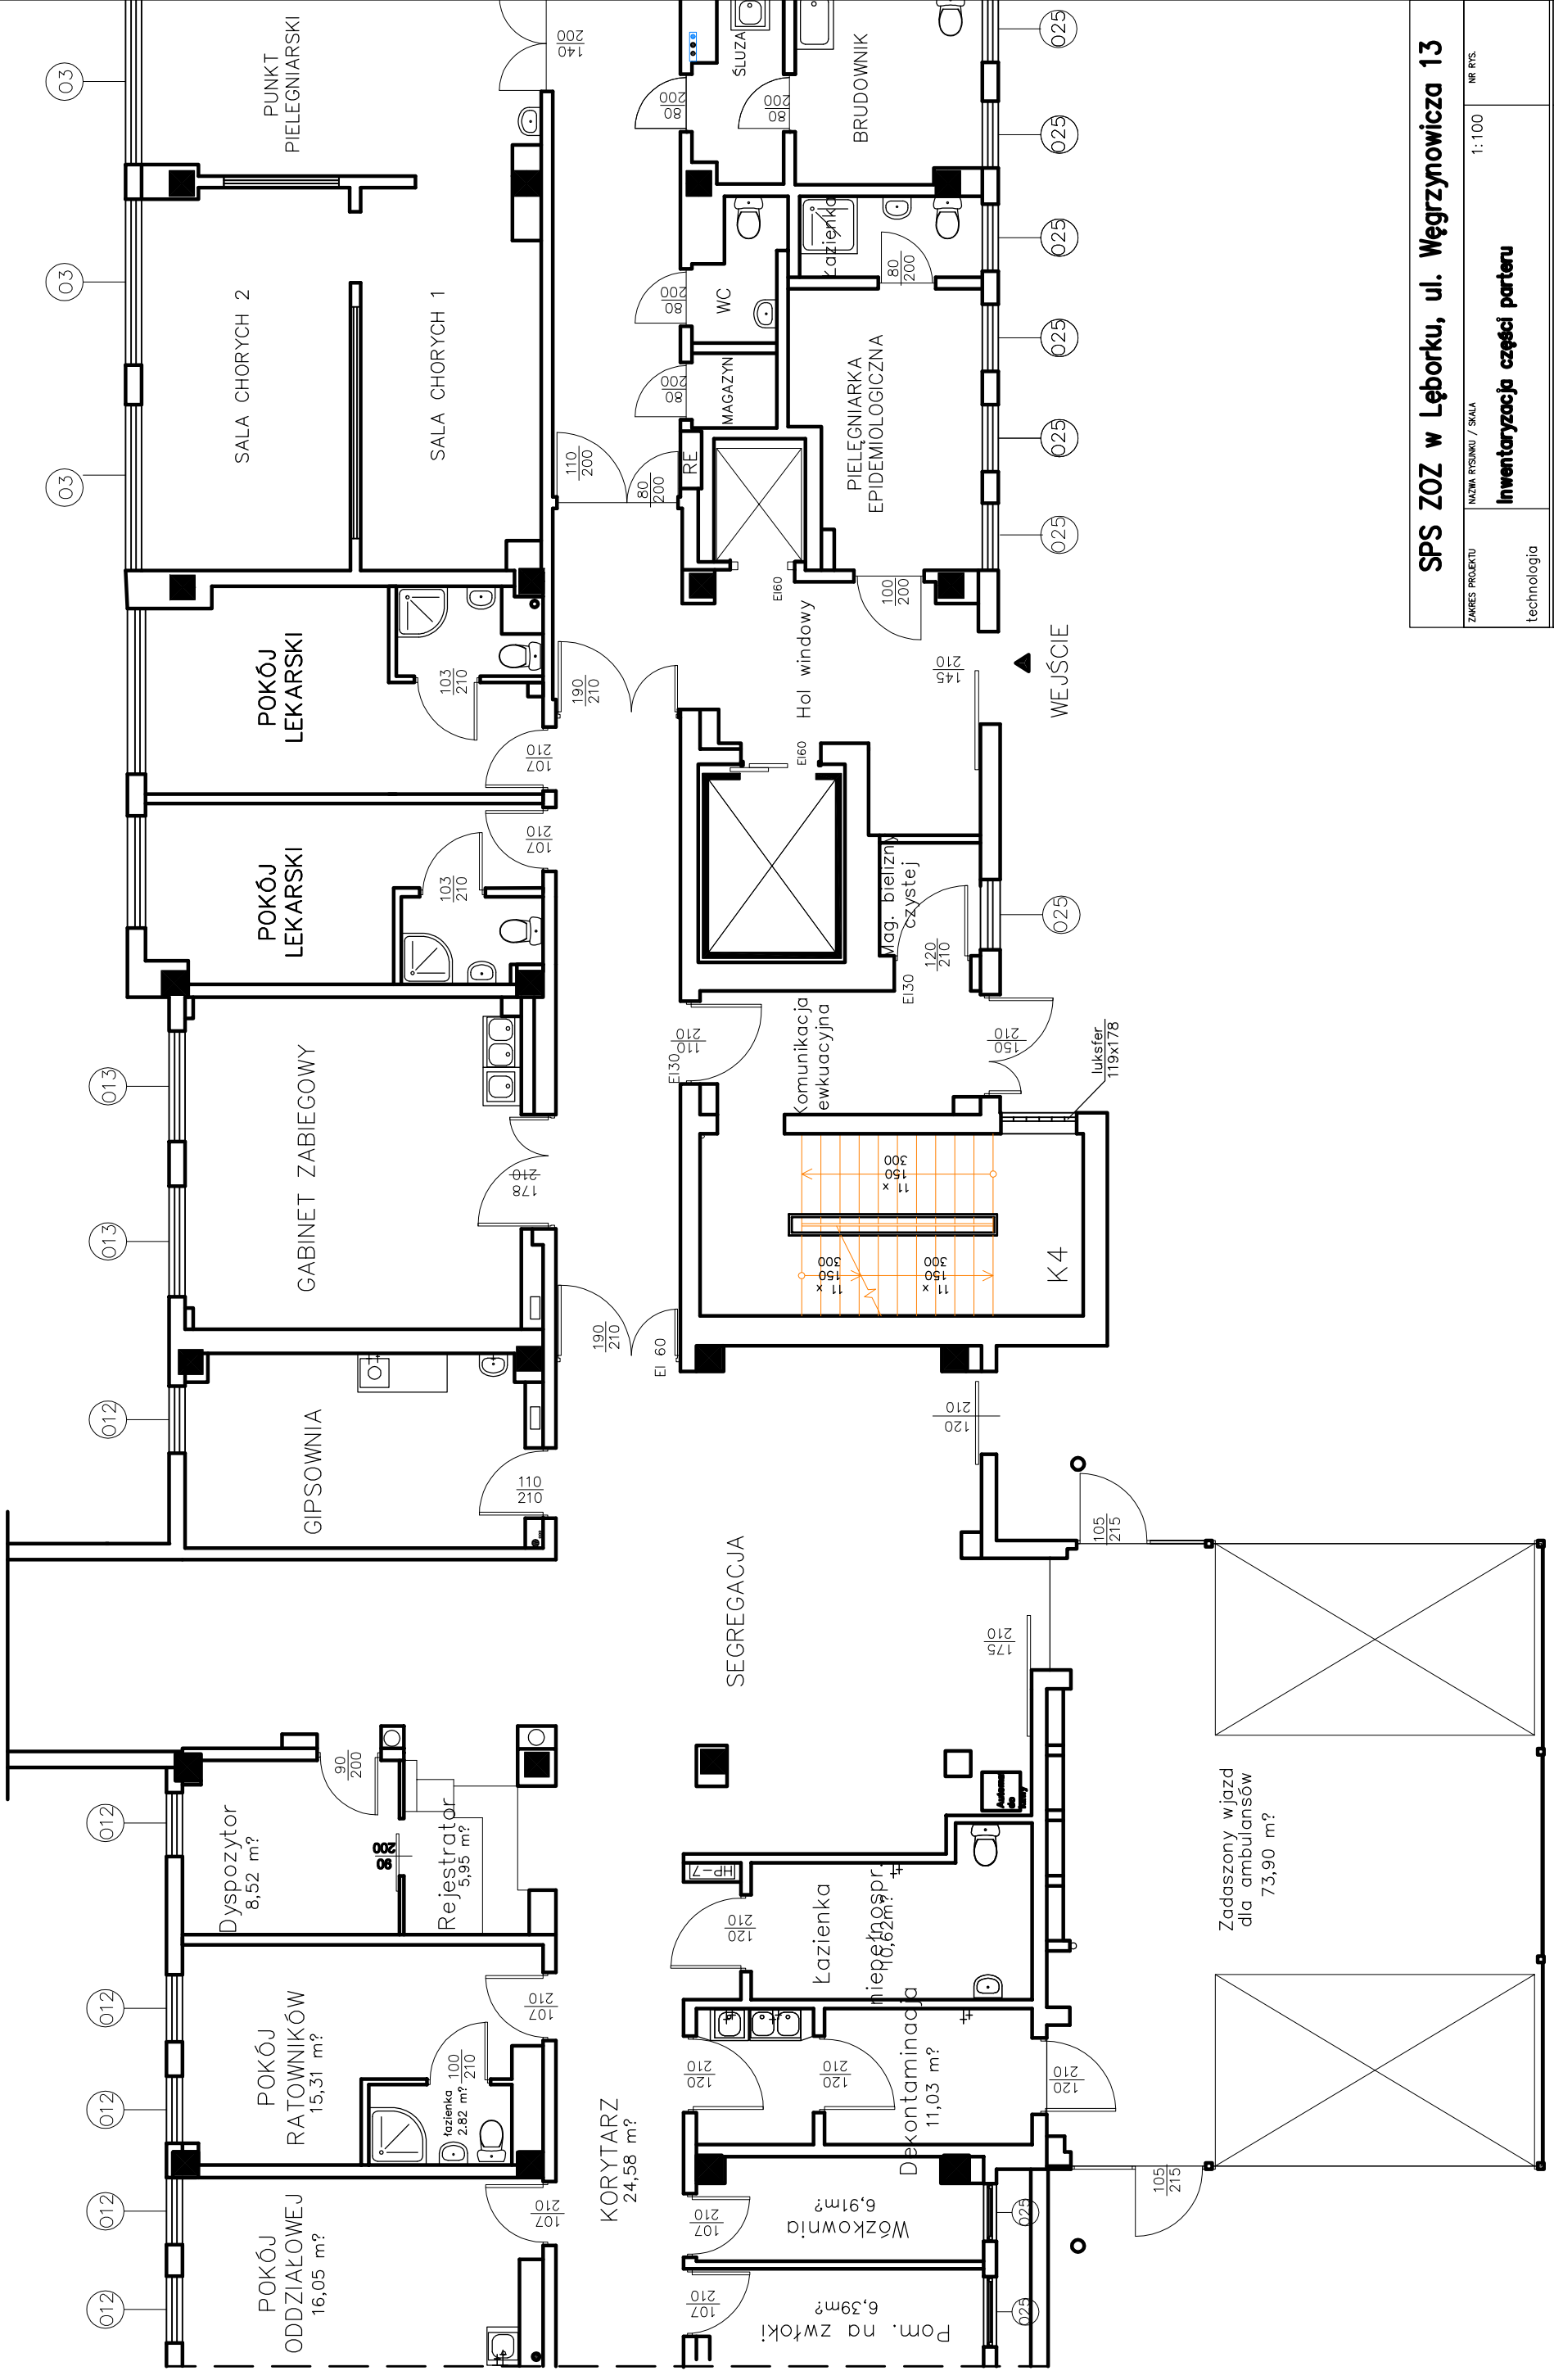

SPS ZOZ w Lęborku, ul. Węgrzynowicza 13

ZAKRES PROJEKTU

NAZWA PRACOWNI / SALA

NR. RS.

1:100

Inwentaryzacja części parteru

technologia

ZESPÓŁ PROJEKTOWY

opracowanie

mjr inż. Daniel Mejna