


SOR

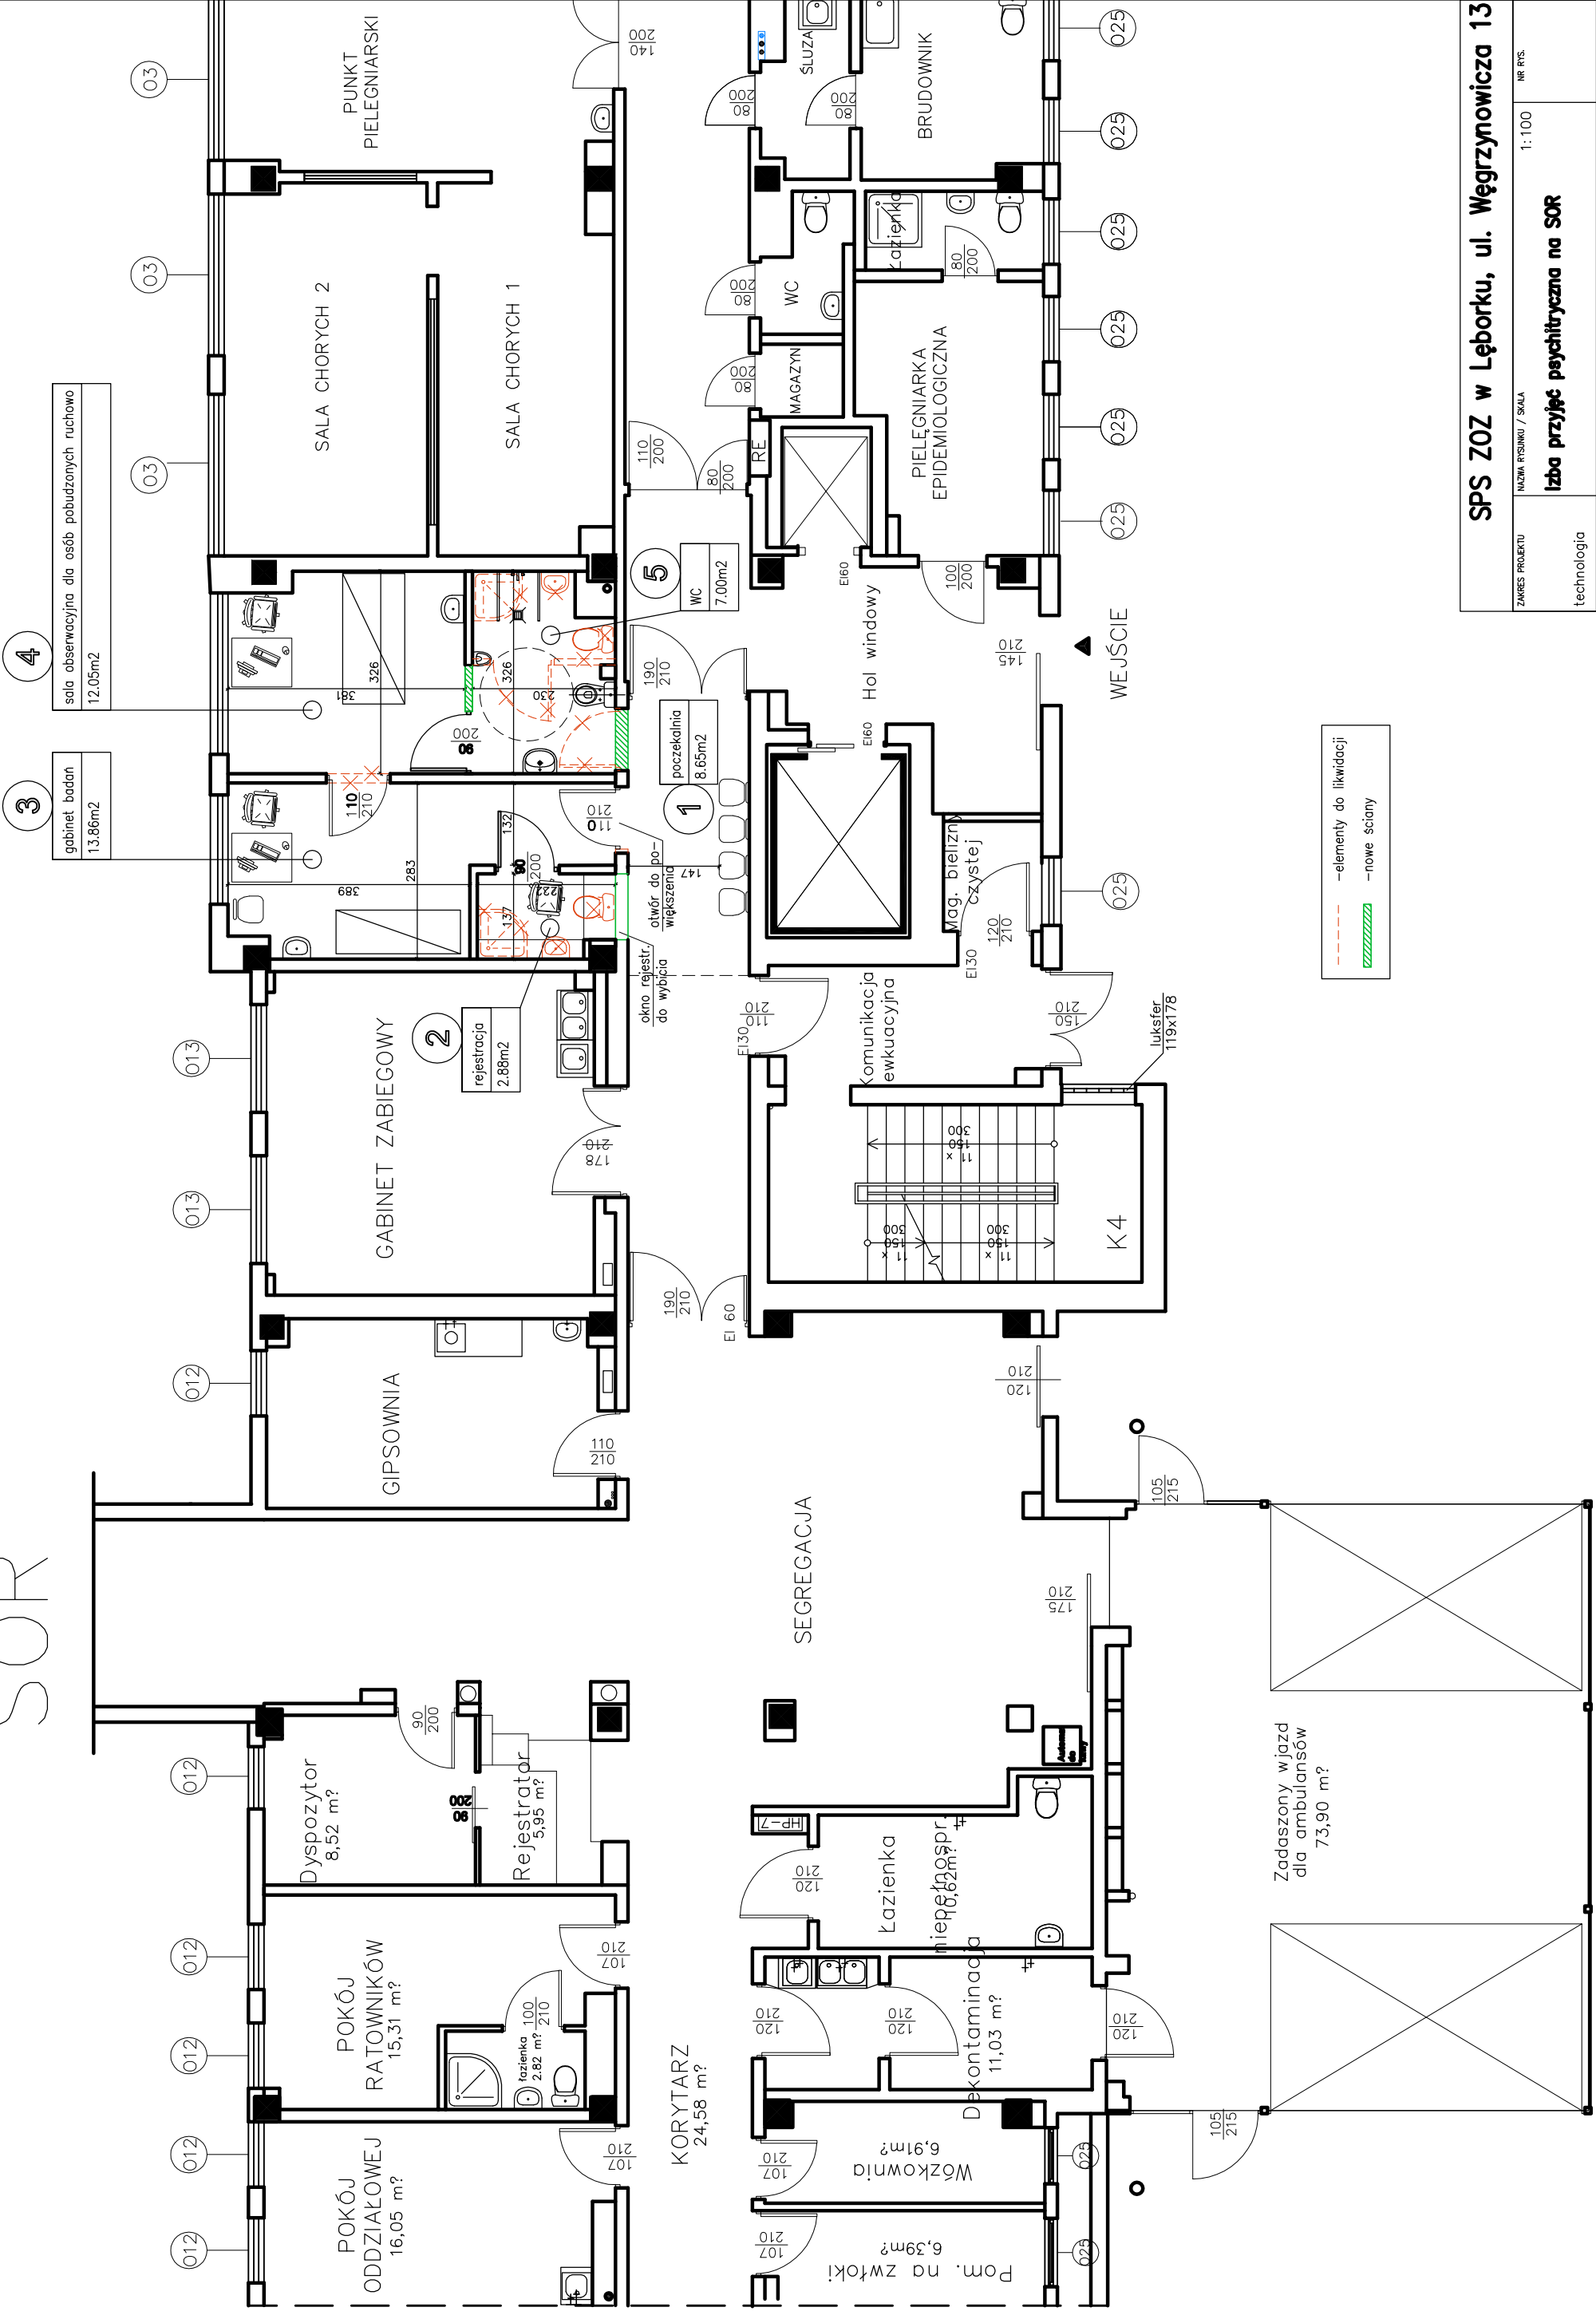

SPS ZOZ w Lęborku, ul. Węgrzynowicza 13	
ZAKRES PROJEKTU	NAZWA PRACOWNI / SALA
technologia	Izba przyjęć psychiatryczna na SOR
ZESPÓŁ PROJEKTOWY	opracowanie
	mgr inż. Daniel Mejna
1:100	NR. RS.