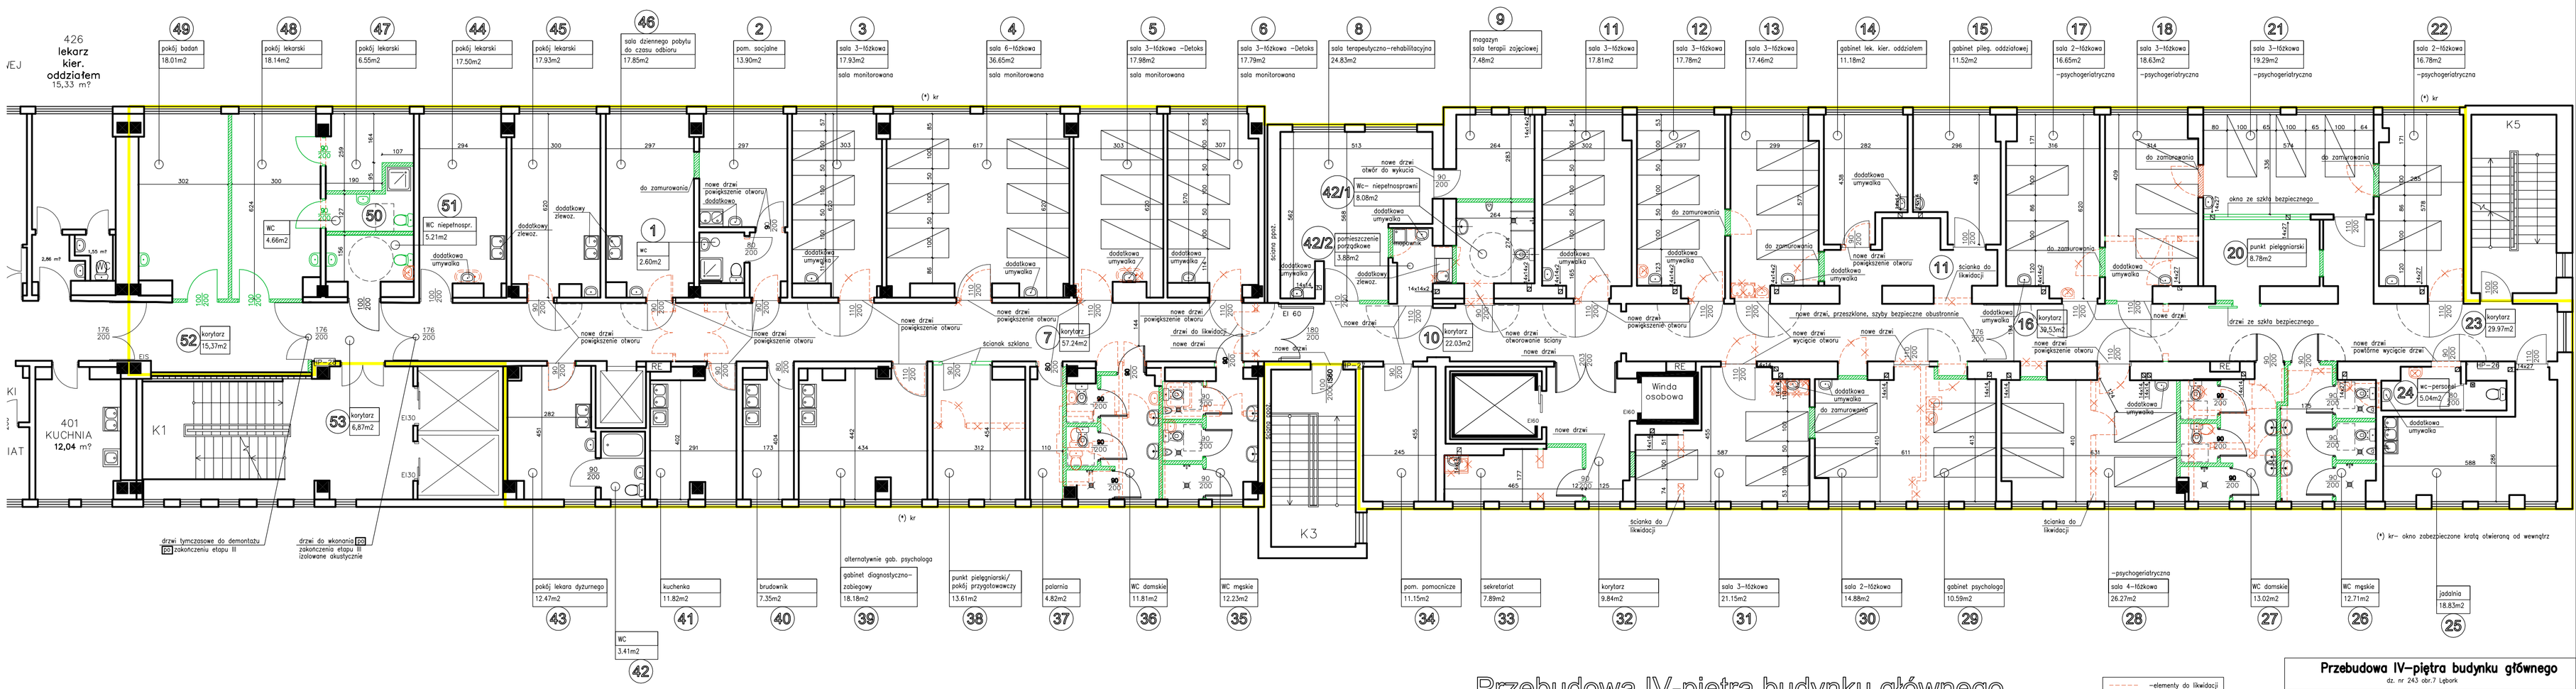

Przebudowa IV-piętra budynku głównego

Przebudowa IV-piętra budynku głównego
dz. nr 243 obr.7 Lipówk

ZAKRES PROJEKTU: bud.	NAZWA RYSUNKU / SKALA: **IV-piętro budynku głównego** 1:100		NR RYS. **2**
ZESPÓŁ PROJEKTOWY: opracowanie	**mgr inż. Daniel Mejka** PKM/0150/PWBKb/16		listopad 2017r