


Budynek Pralni i Kotłownii

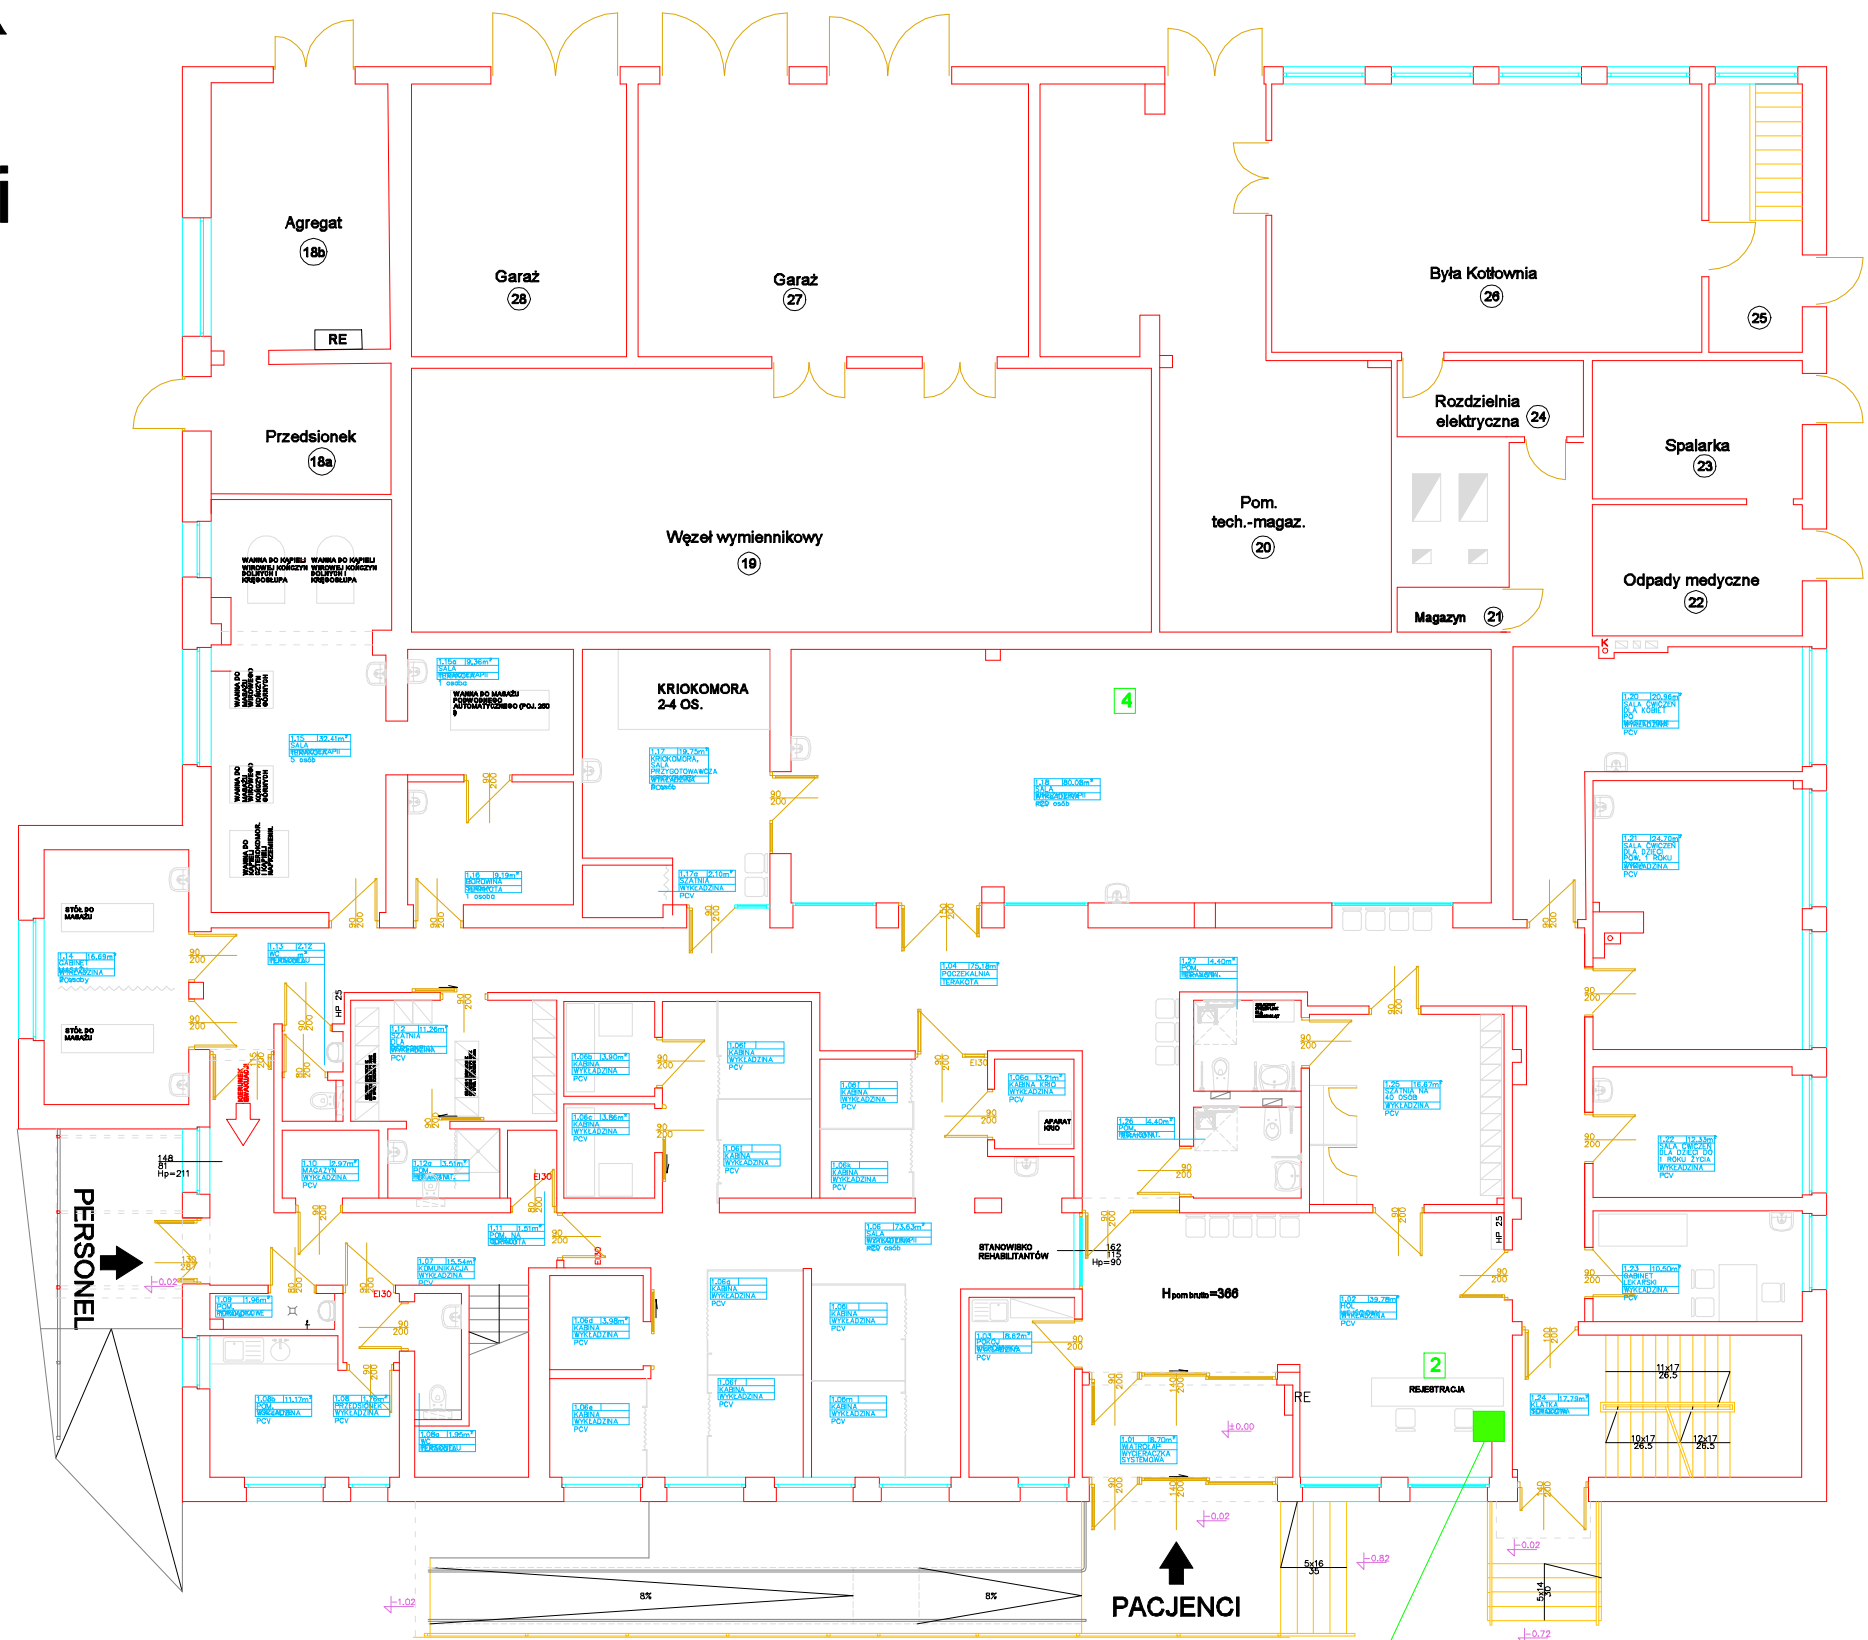

RZUT PARTERU

RZUT PARTERU