


Budynek Administracji

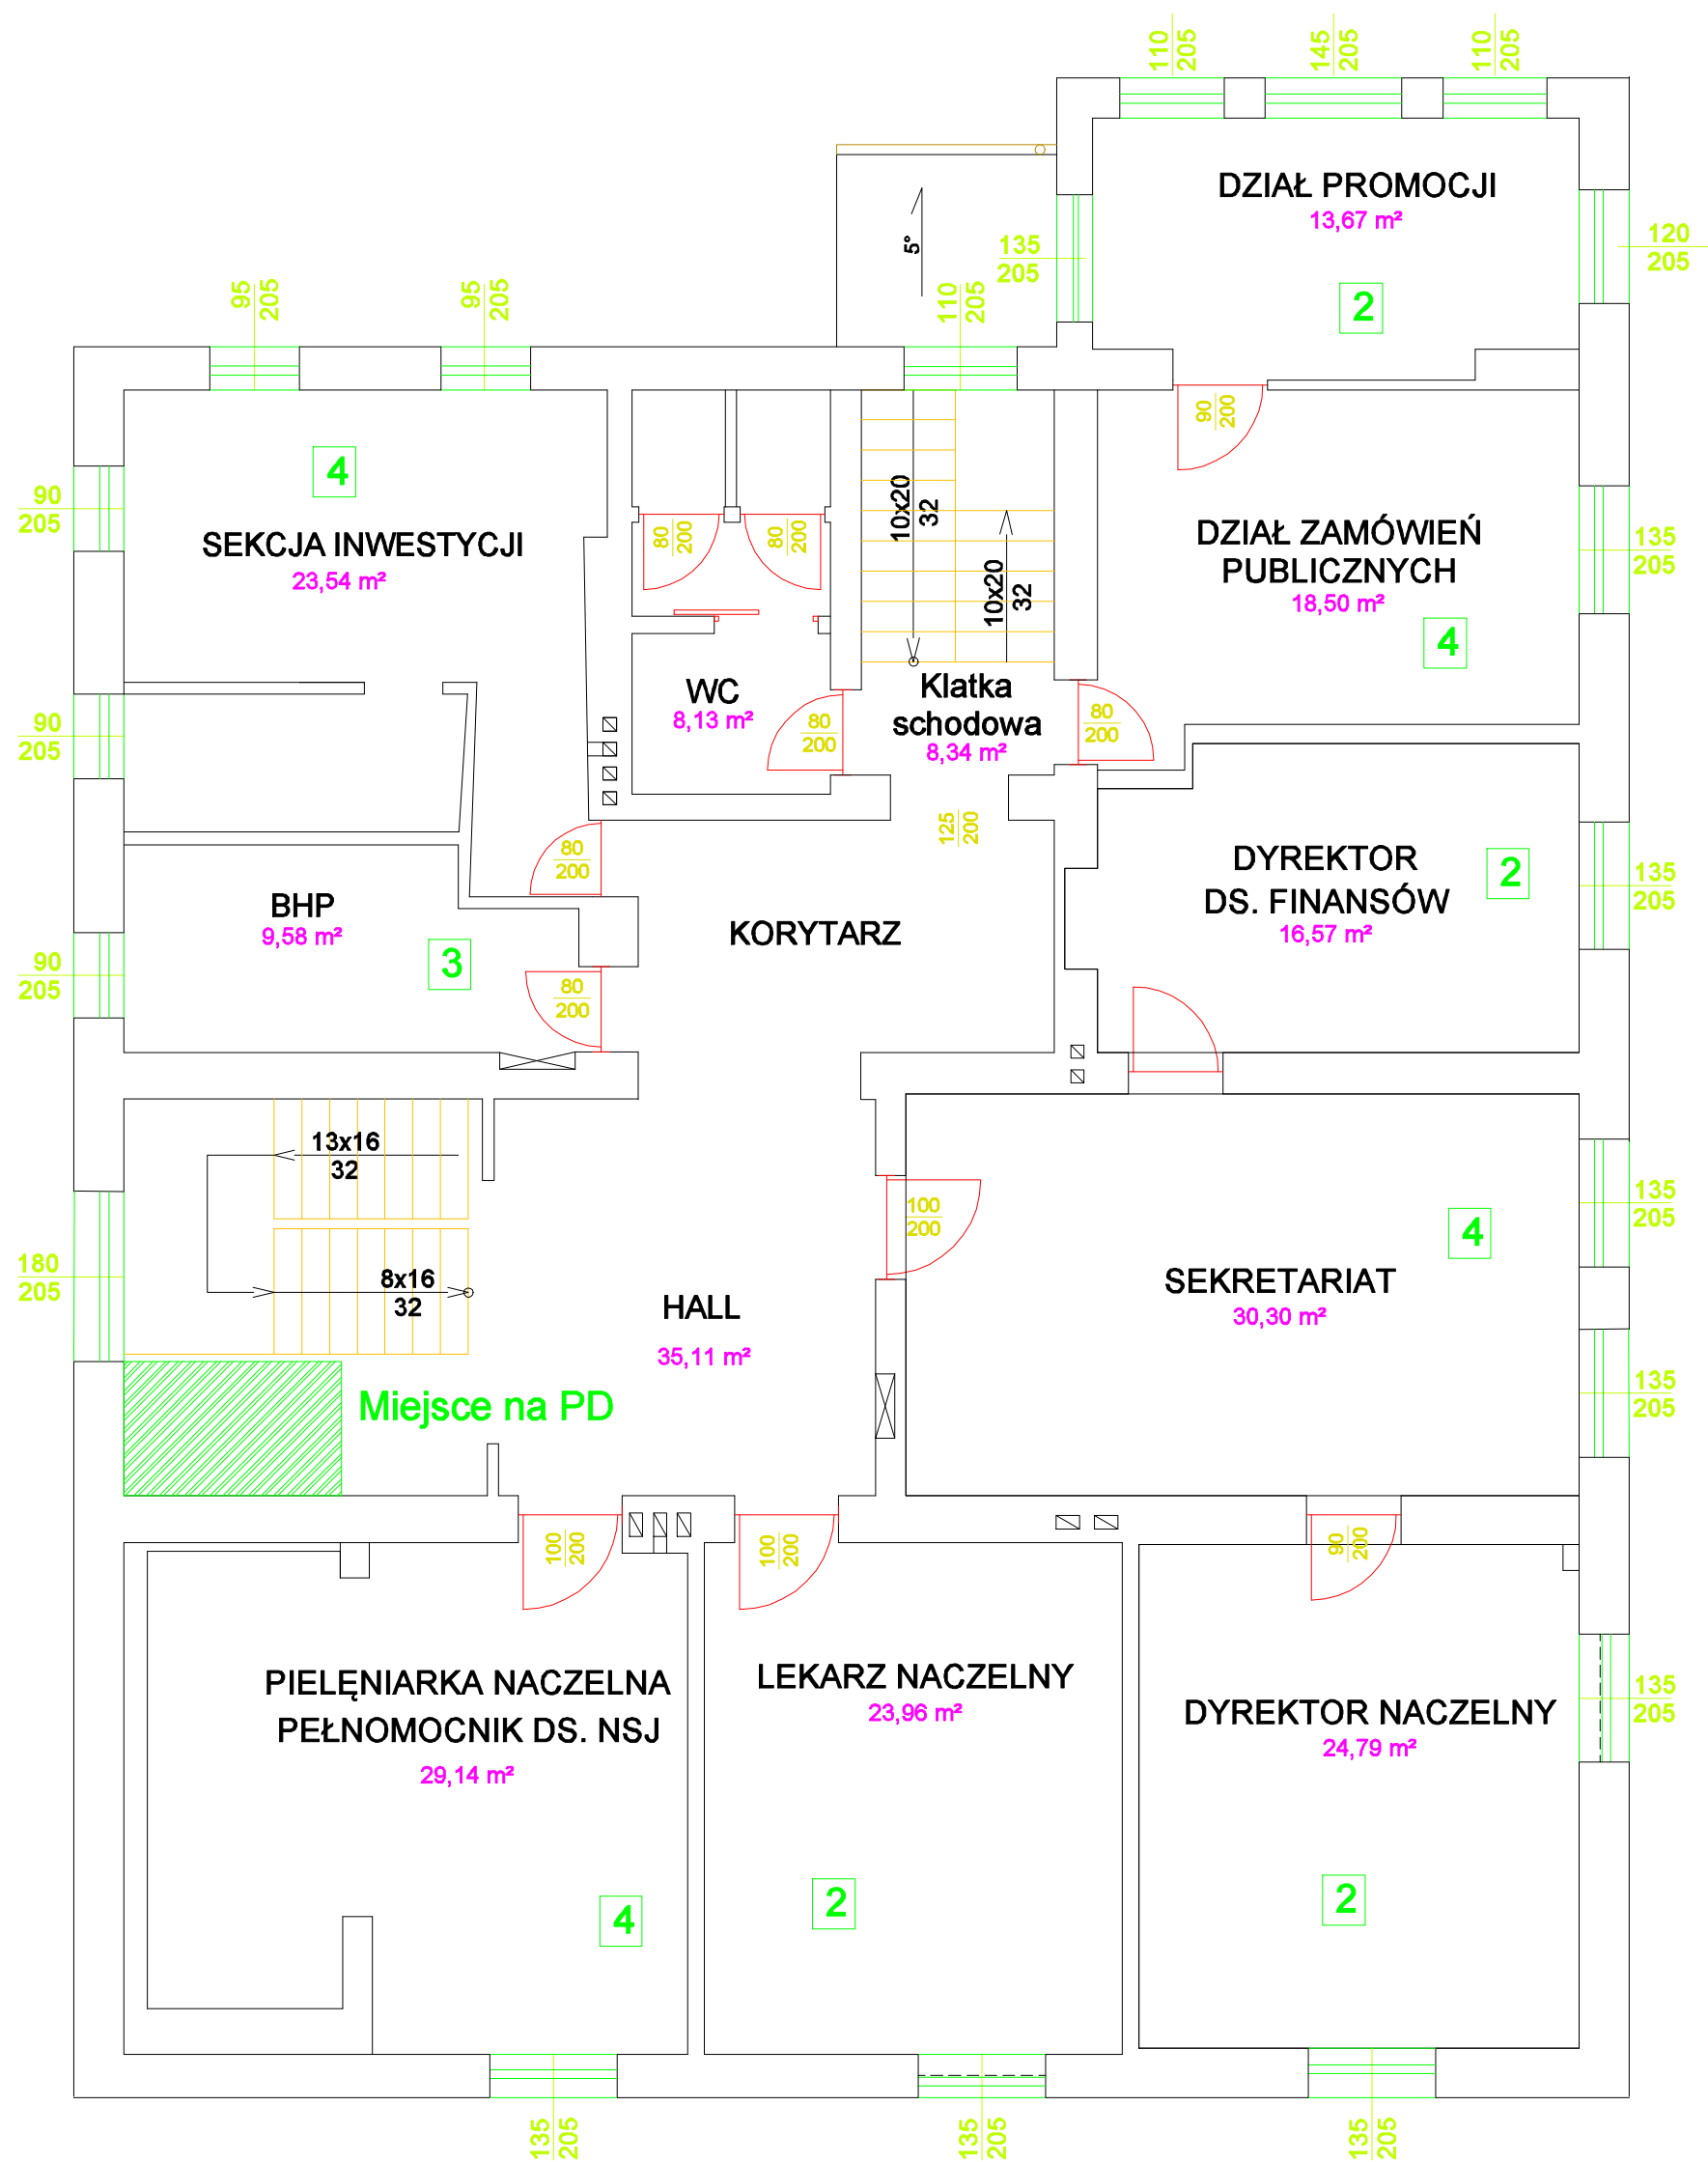

piętro