


Budynek Oddziału Psychiatrycznego

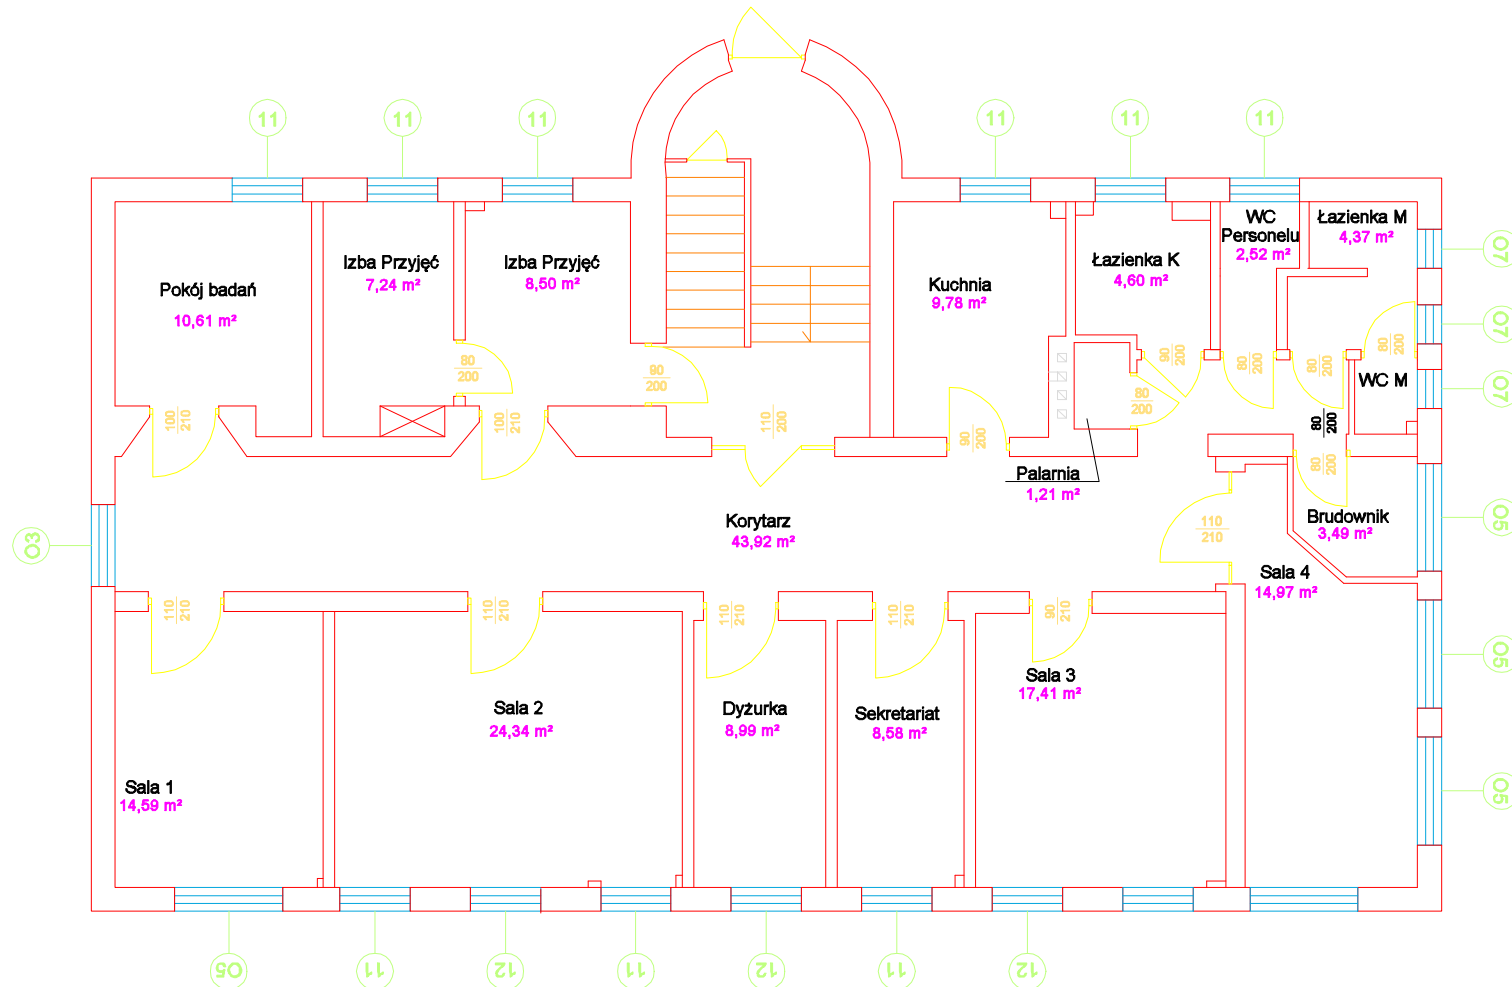

rzut parteru