


# Budynek Pralni i Kotłownii

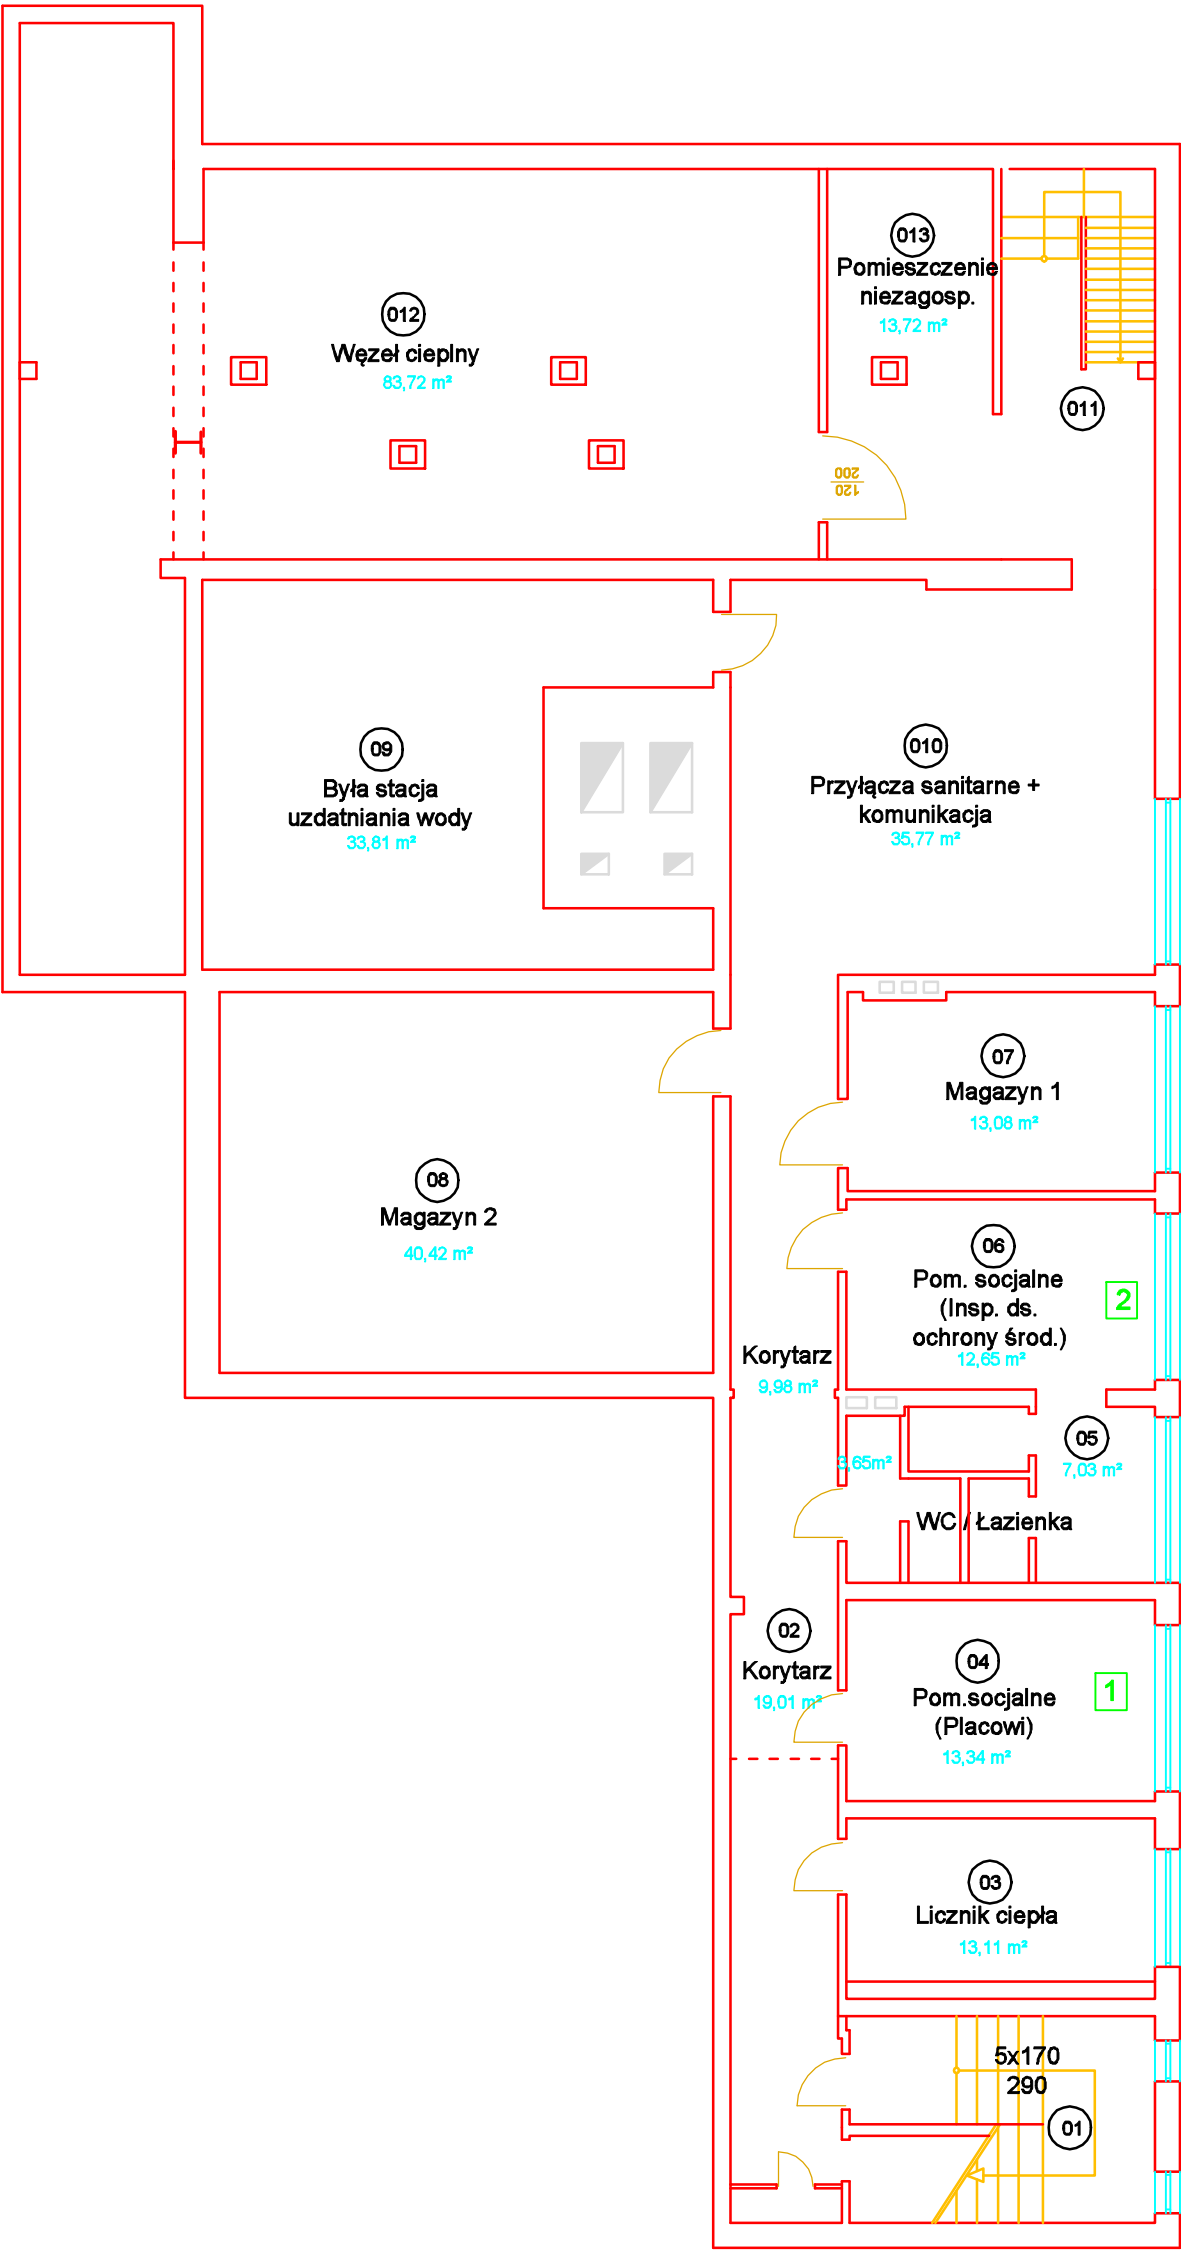

RZUT PIWNICY