


Budynek Oddziału Psychiatrycznego

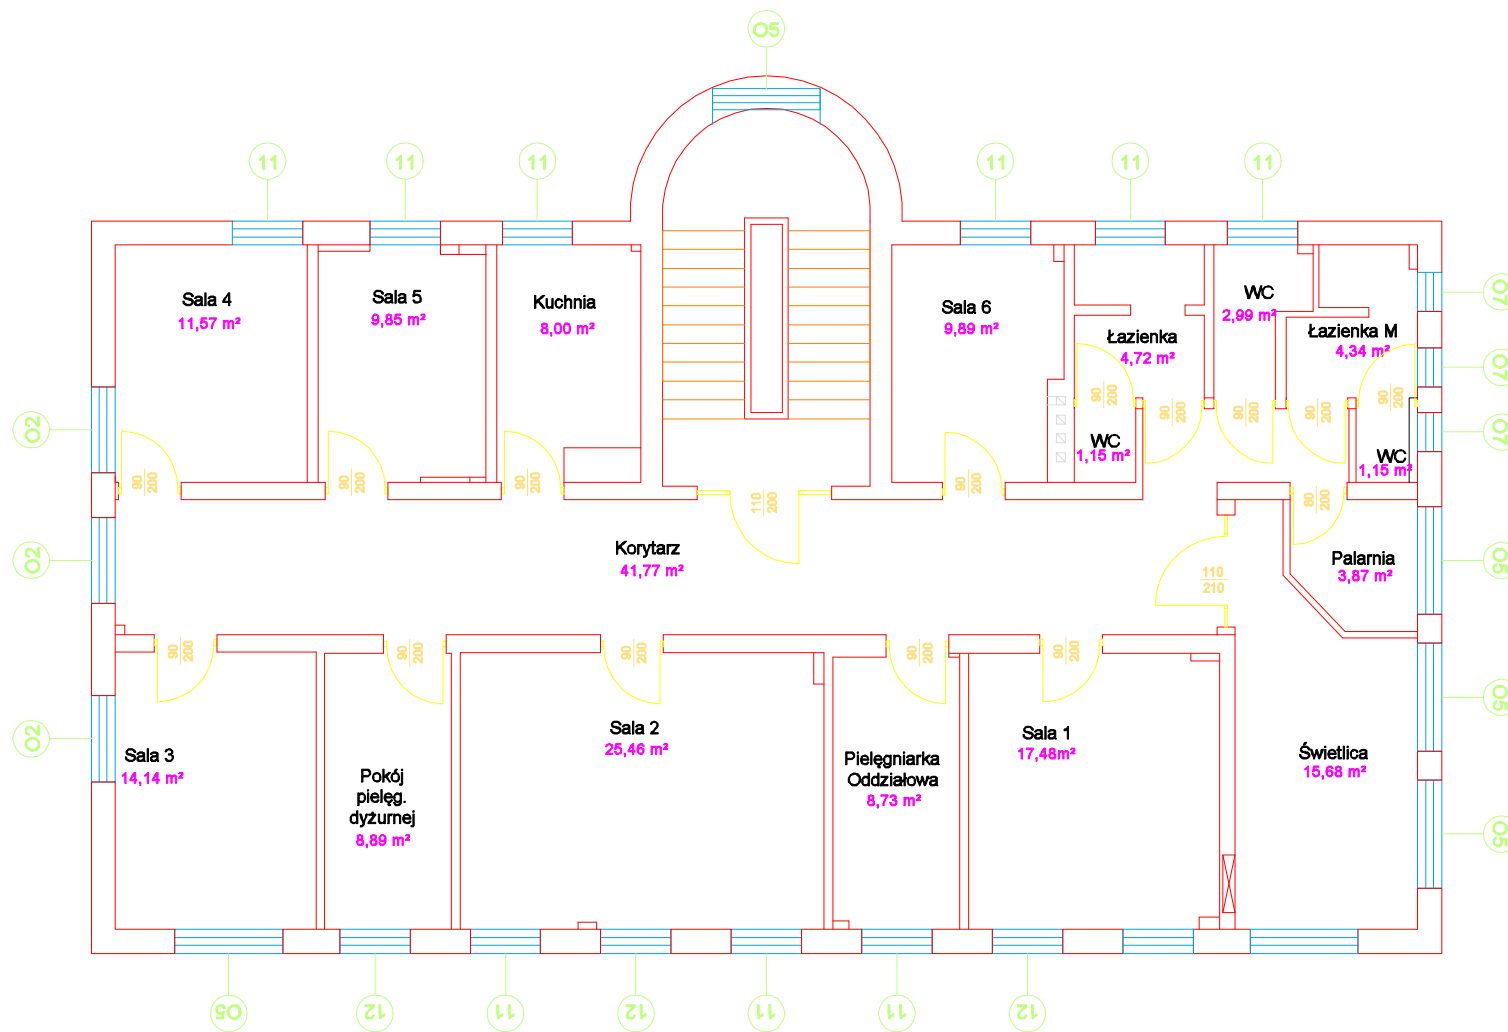

rzut I piętra