


Budynek Administracji

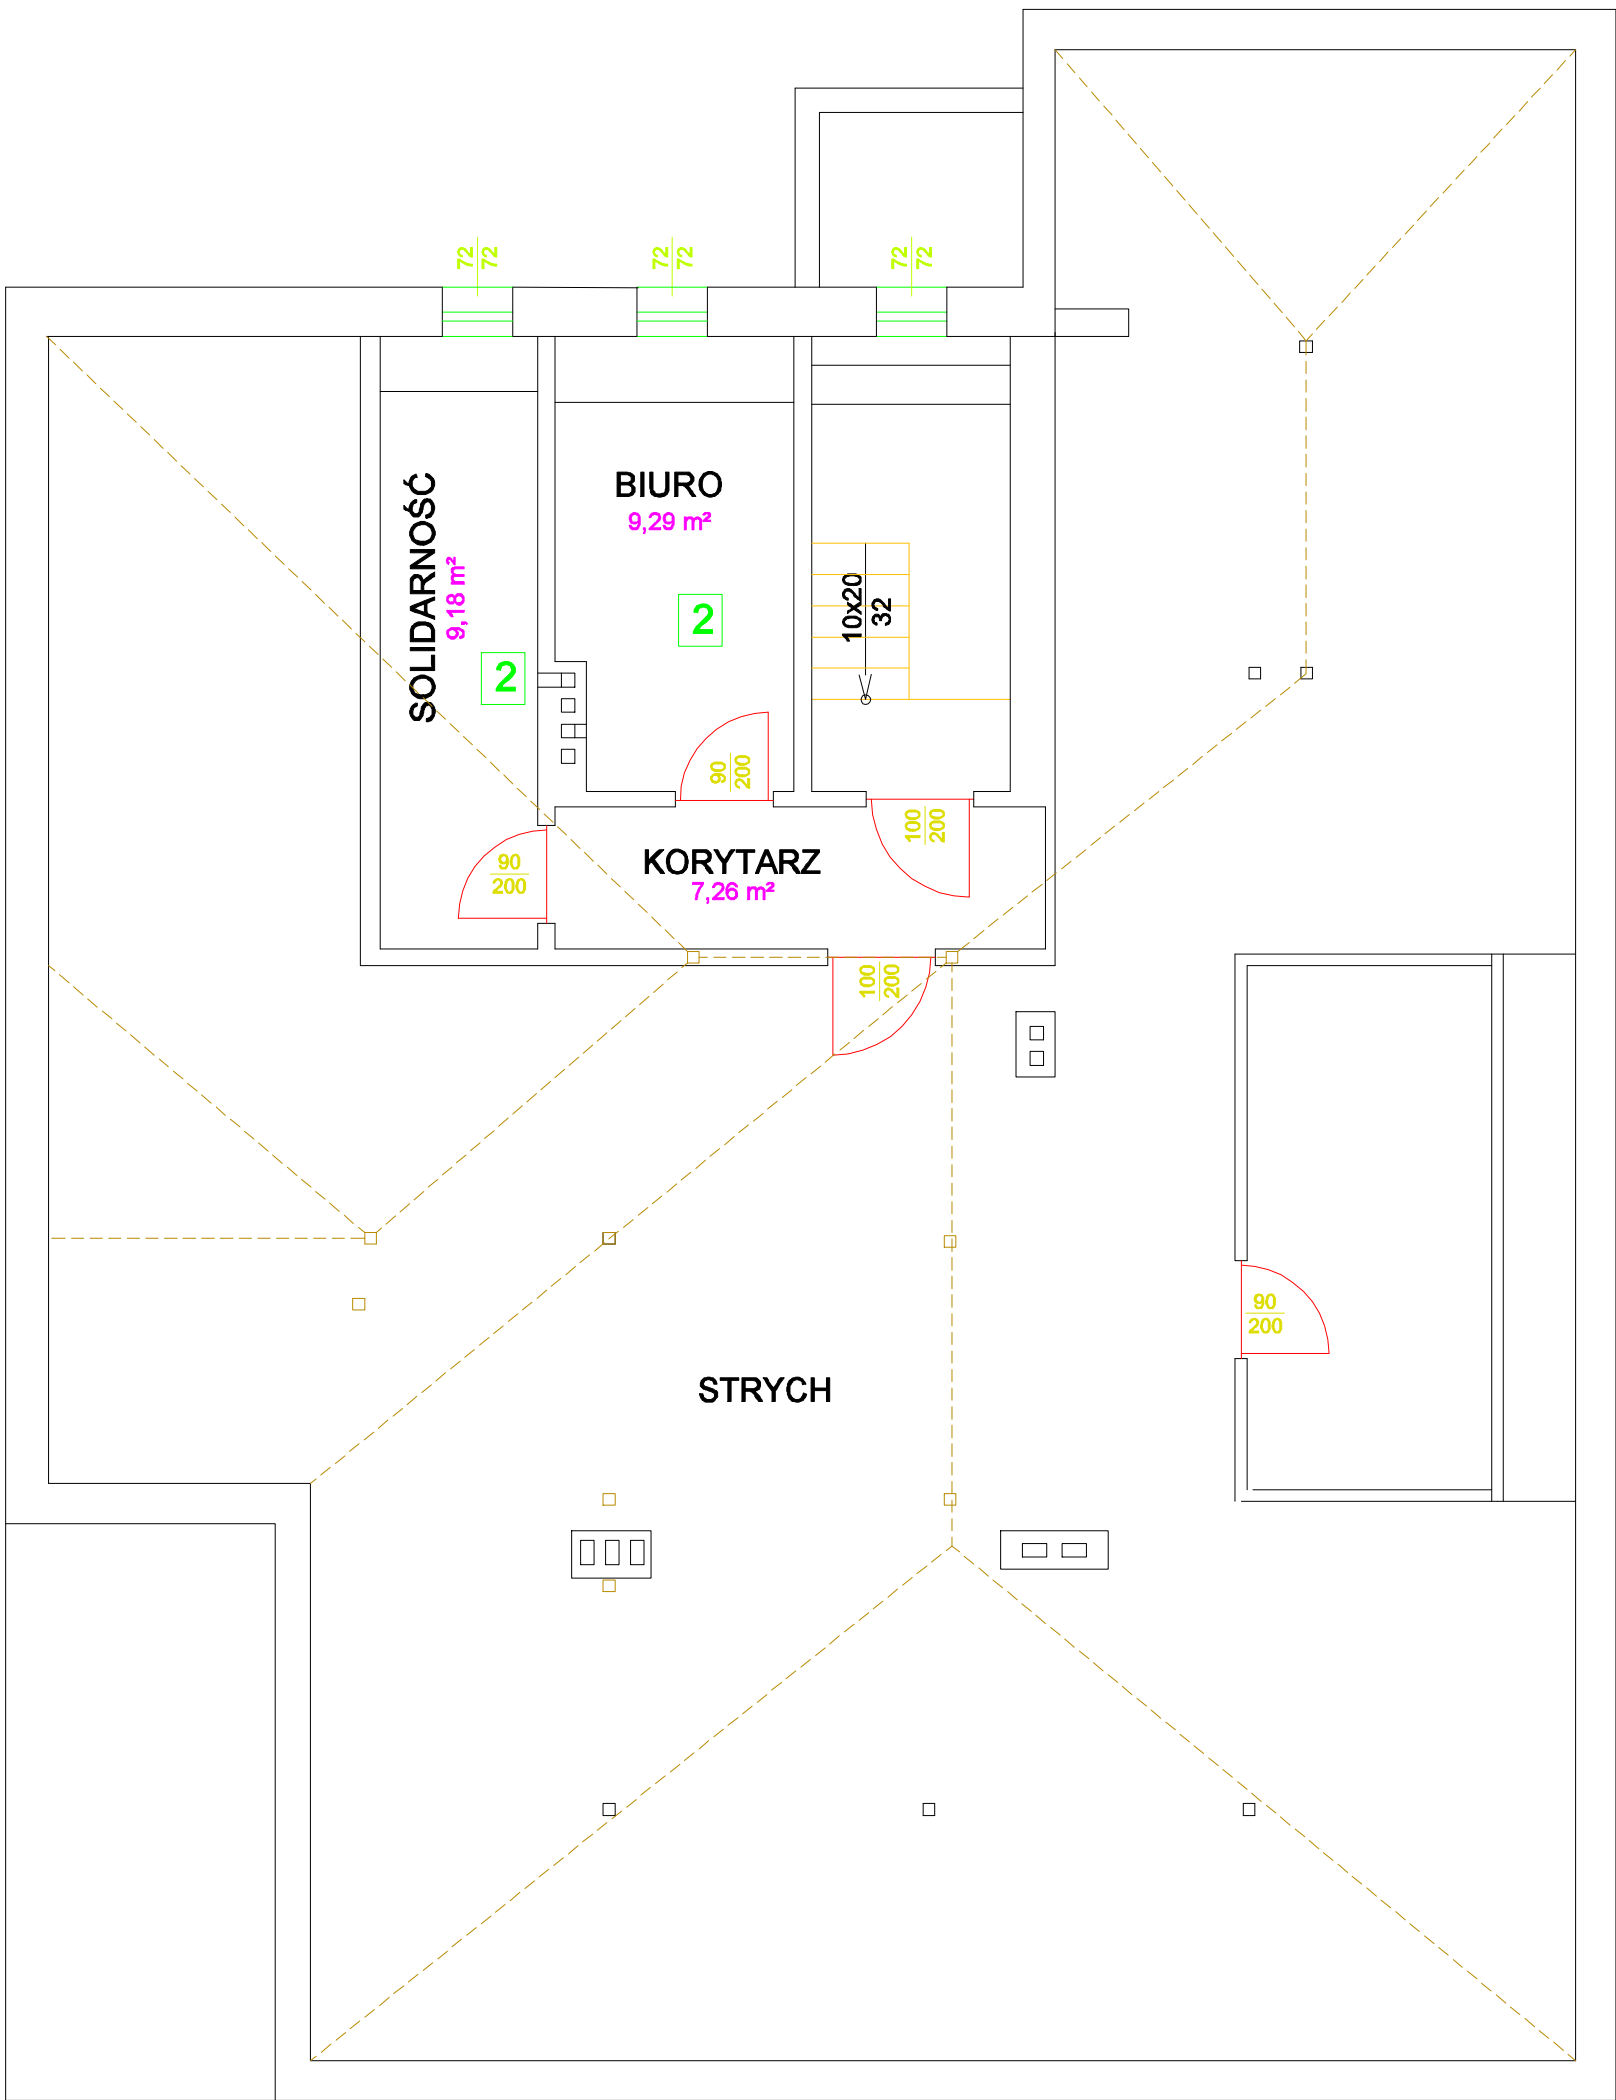

poddasze