


Budynek Oddziału Psychiatrycznego

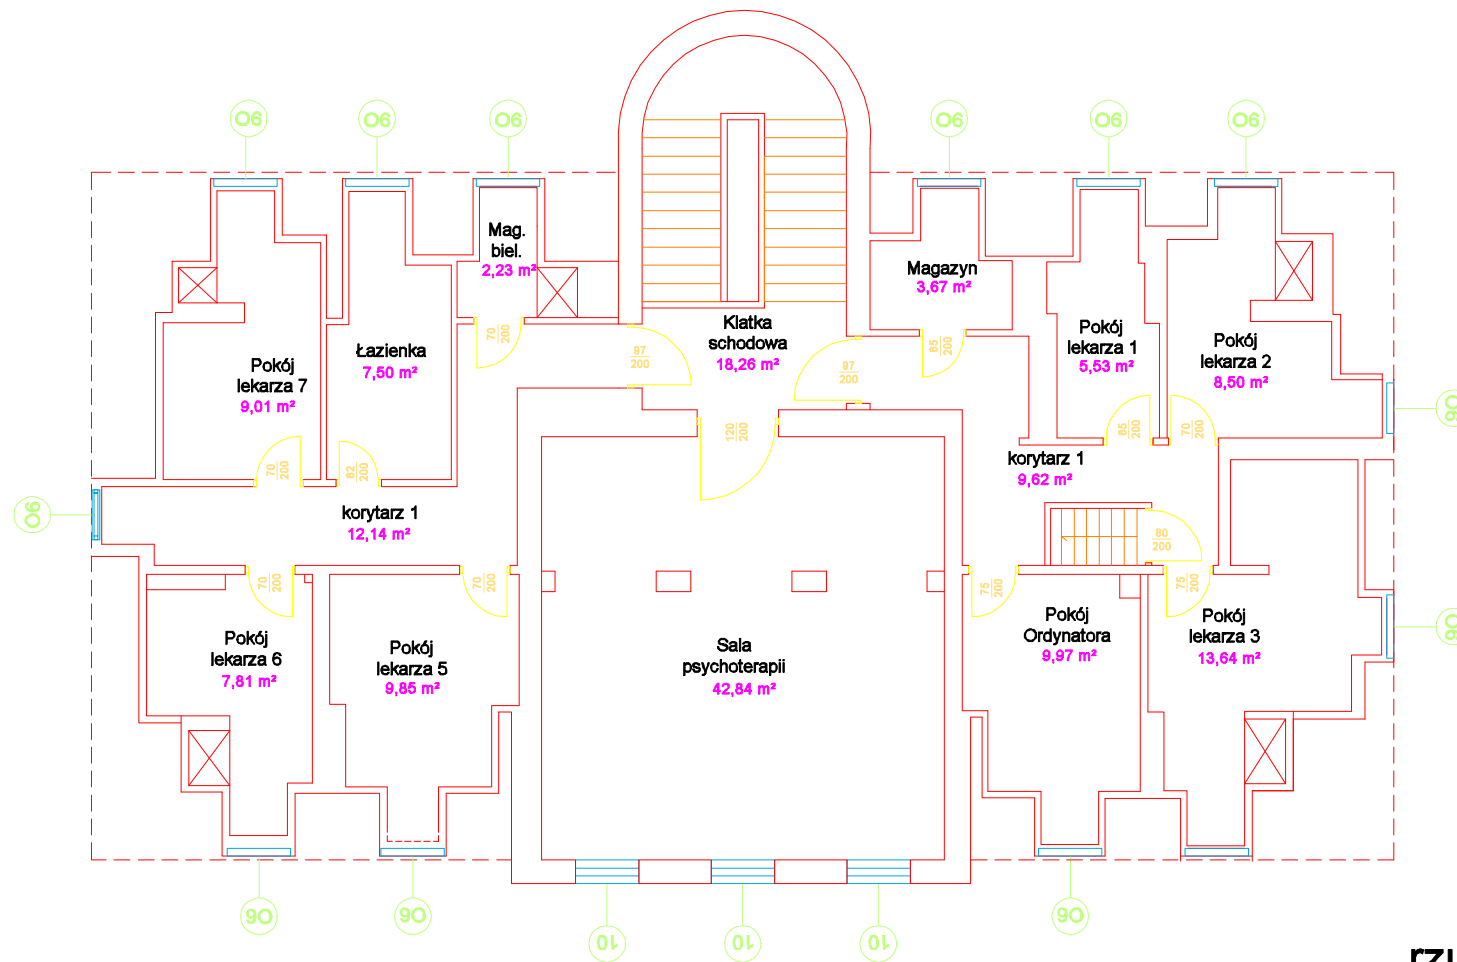

rzut poddasza