


BG

Wymiana szafki PD

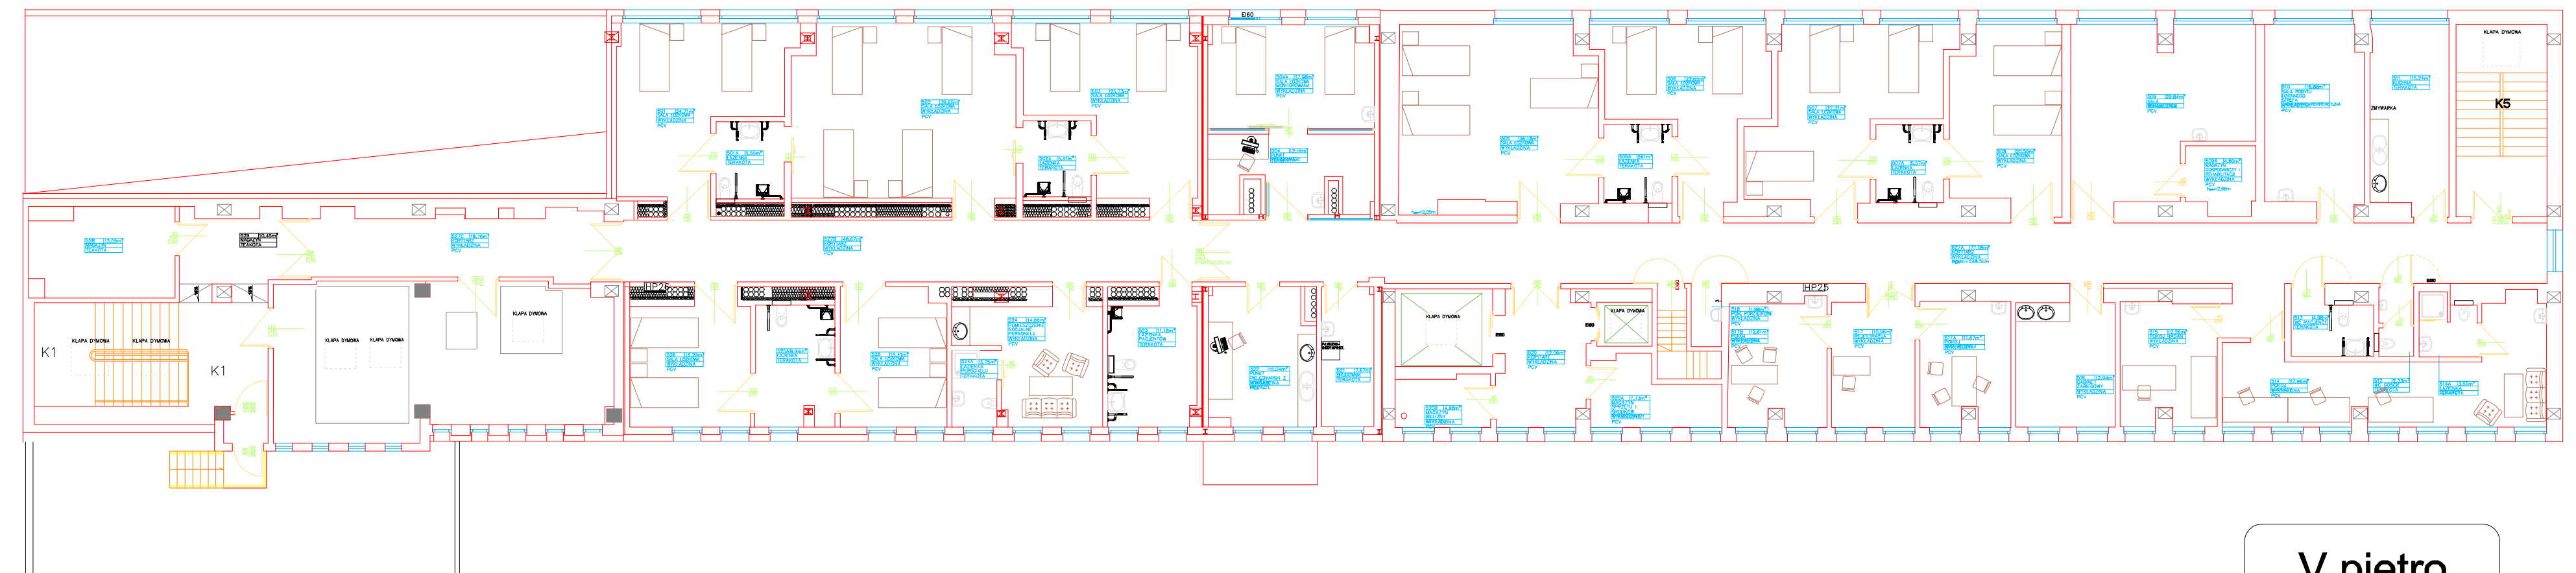

V piętro