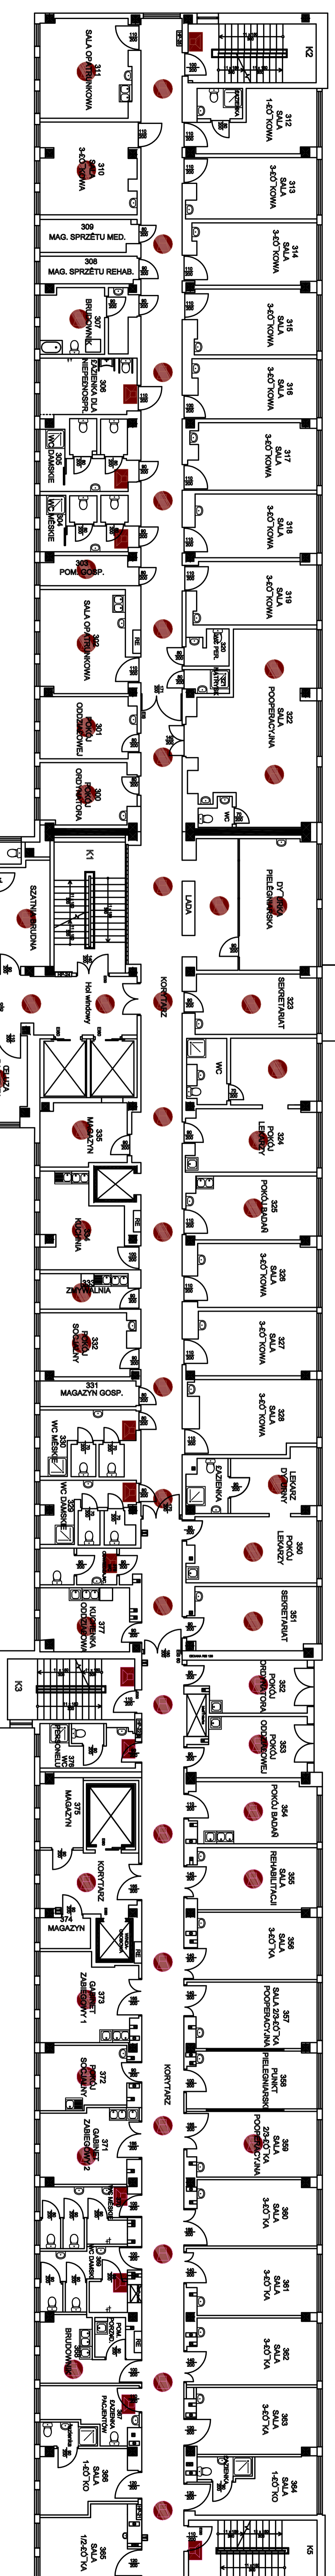
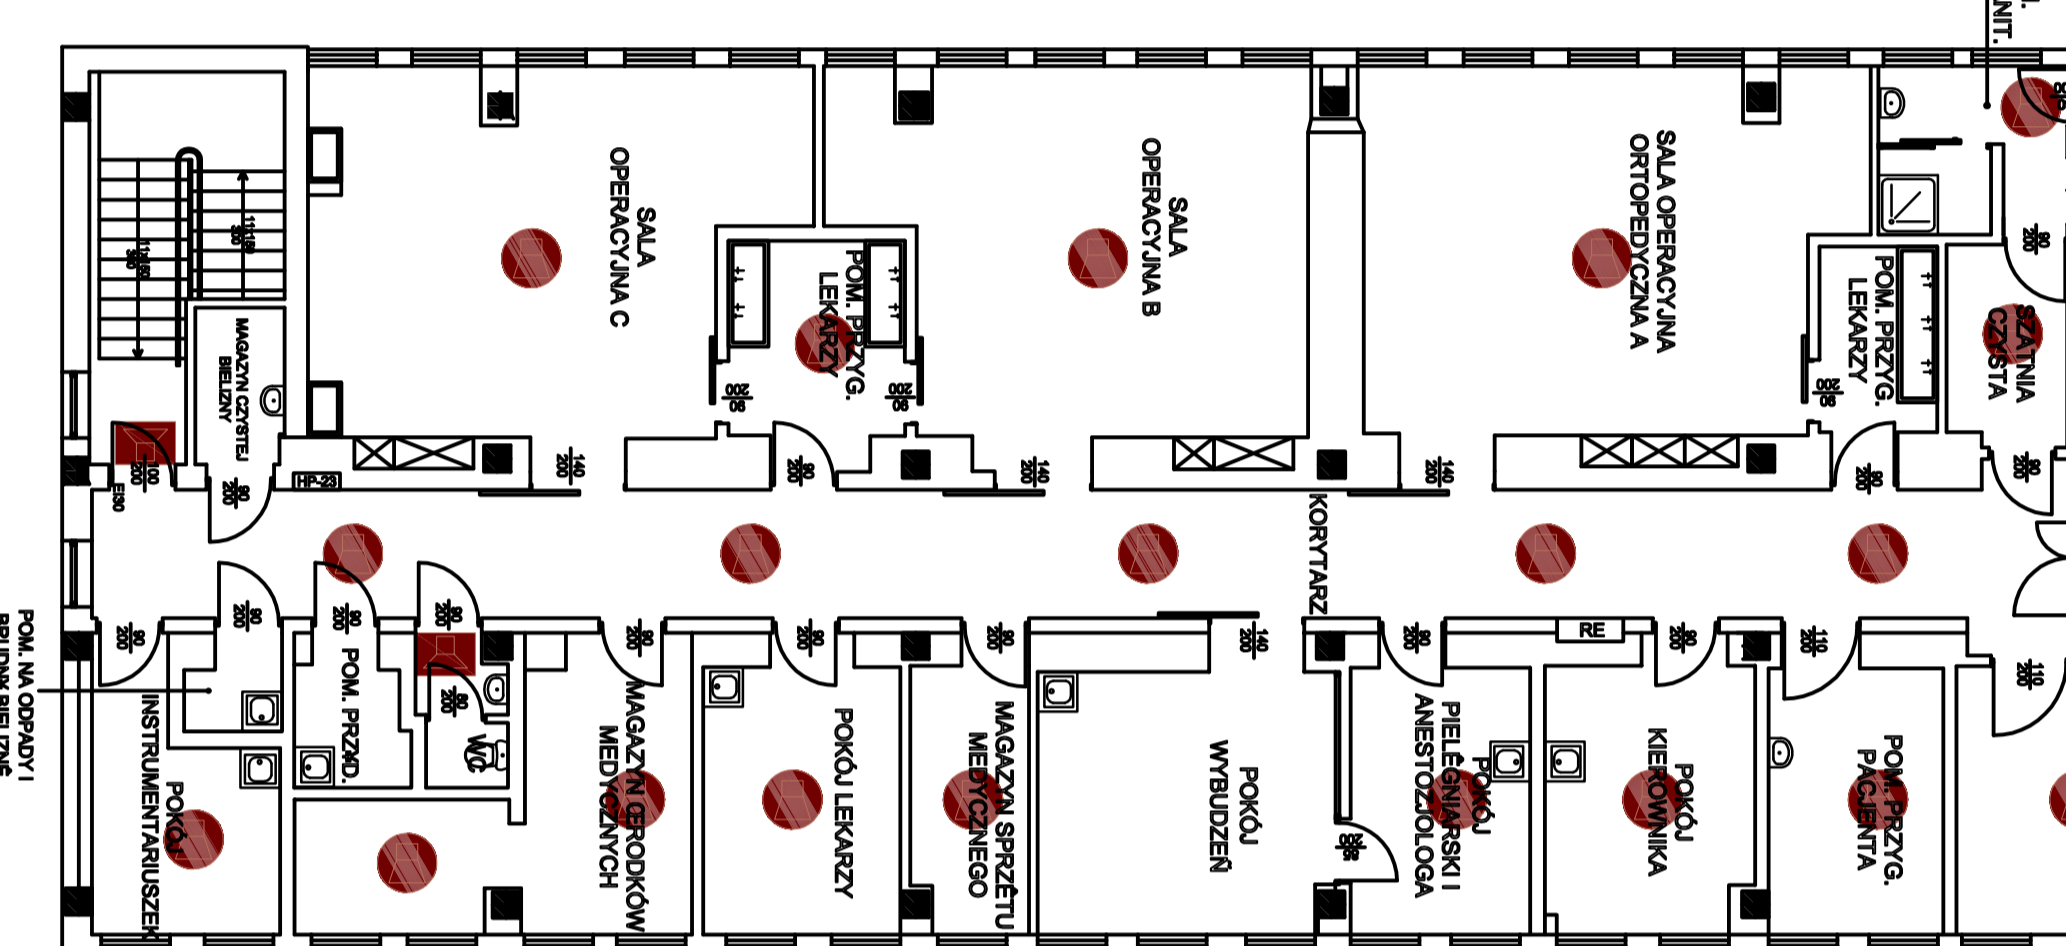


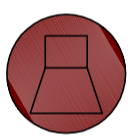

ODDZIAŁ CHIRURGICZNY OGÓLNY

ODDZIAŁ CHIRURGII URAZOWO-ORTOPEDYCZNEJ



BLOK OPERACYJNY



- Legenda:
-  Chłodnik sufitowy Boach LB1-UM08E-1
 -  Chłodnik ścienny procektokąty Boach LBCC018/01

III piętro

KONCEPCJA INSTALACJI (DSO) - RZUT III-PIĘTRA

skala 1:100 rys. 4.14