


ODDZIAŁ PEDIATRYCZNY

ODCINEK NIEMOWLĘCY
196,09 m²

ODCINEK DZIECI STARSZYCH
377,89 m²

ODCINEK OBSERMACYJNY
224,17 m²

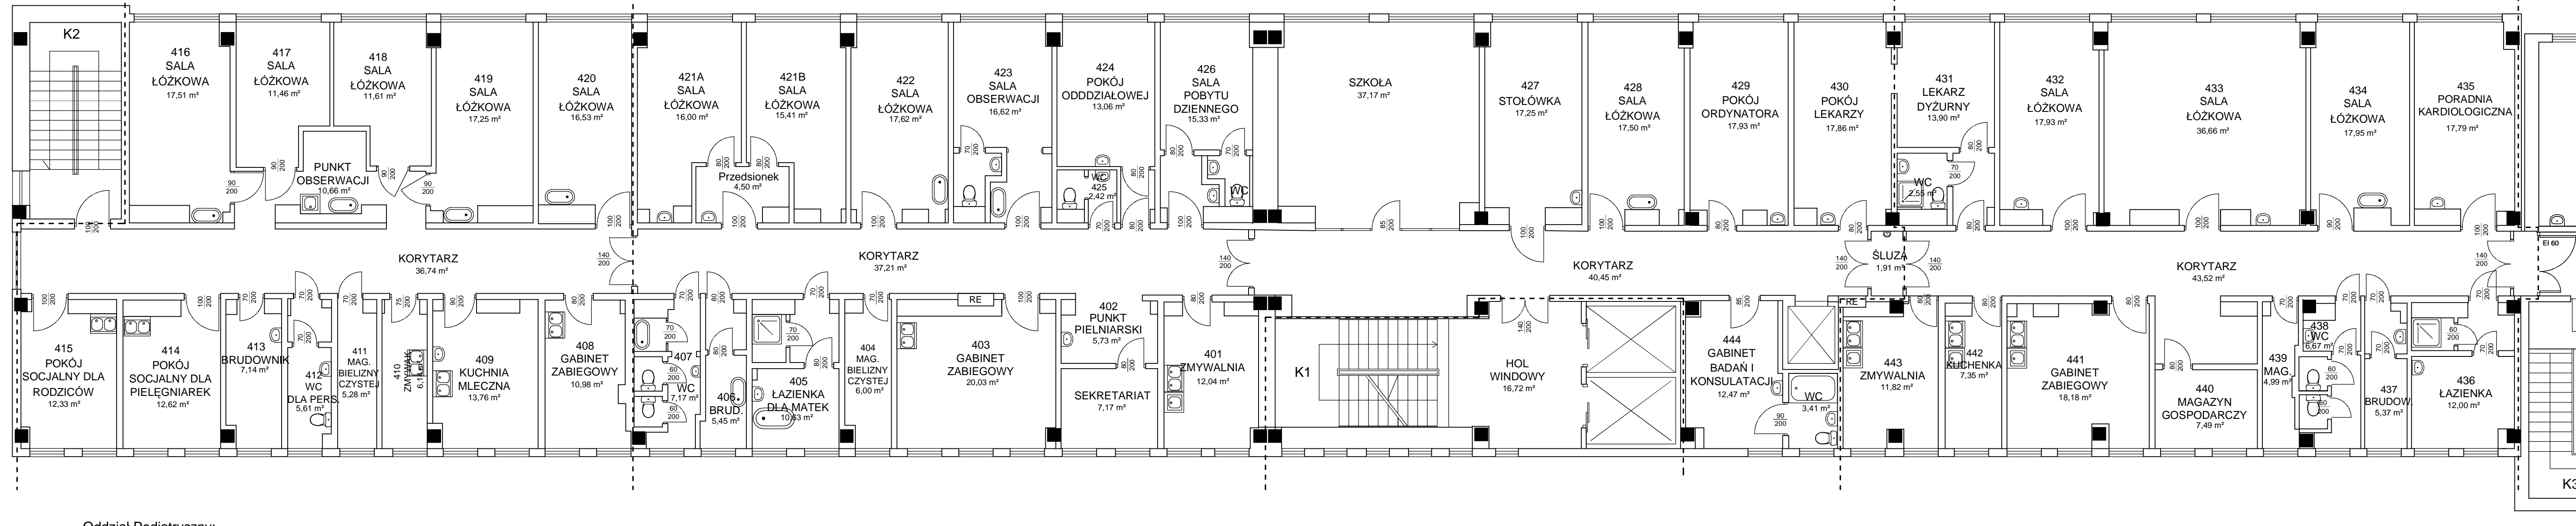

Oddział Pediatryczny:
Odcinek Niemowlęci i Dzieci Starszych 573,96 m²
Odcinek Obserwacyjny 224,17 m²

Investor:	Samodzielny Publiczny Specjalistyczny Zakład Opieki Zdrowotnej 84-300 Lębork ul. Węgrzynowicza 13	Lokalizacja obiektu:	84-300 LĘBORK, ul. Węgrzynowicza 13
Tytuł projektu: ZAŁĄCZNIK NR 8 ODDZIAŁ PEDIATRYCZNY - INWENTARYZACJA			
Opracowanie: Łukasz Garski			
Tytuł rysunku: RZUT IV PIĘTRA BUDYNEK GŁÓWNY SZPITALA			
Nr rysunku:	1	Skala:	1:100
Data:		czerwiec 2014	