


Załącznik nr 8

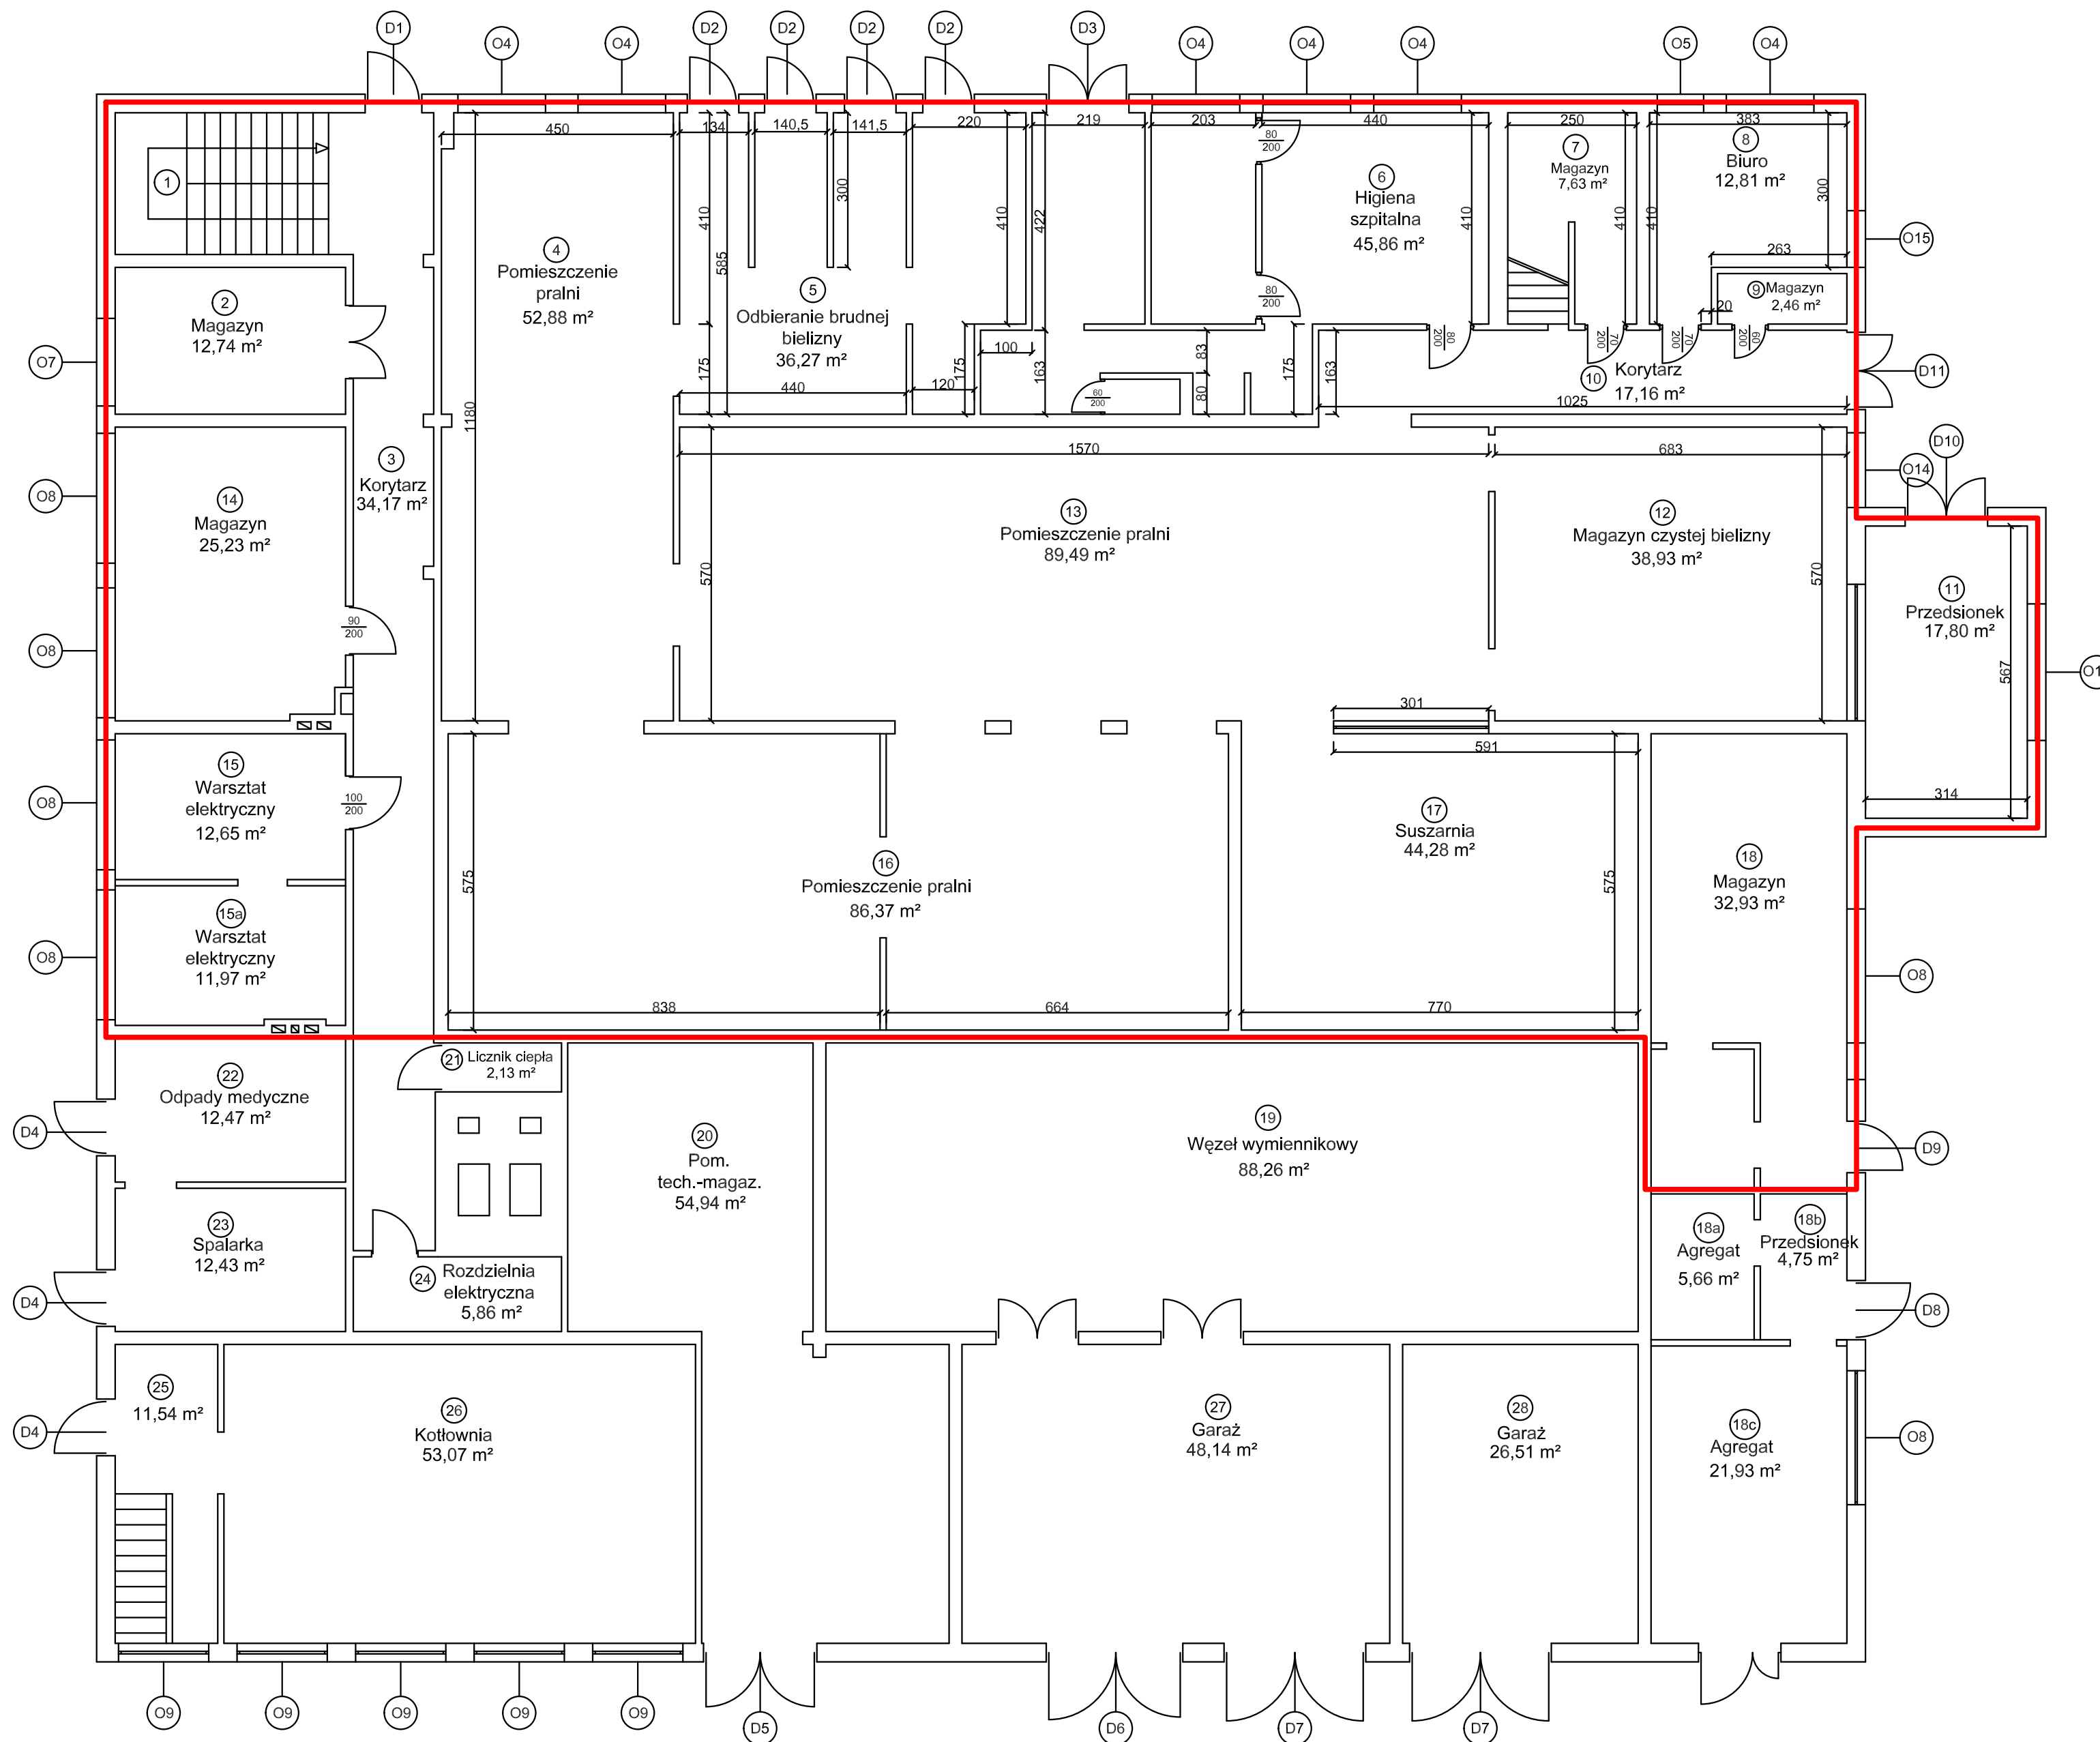

Nr pom.	Funkcja pomieszczenia	Powierzchnia
1	Klatka schodowa	12,00 m ²
2	Magazyn	12,74 m ²
3	Korytarz	34,17 m ²
4	Pomieszczenie pralni	52,88 m ²
5	Odb. brudnej bielizny	36,27 m ²
6	Higiena Szpitalna	45,86 m ²
7	Magazynek	7,63 m ²
8	Biuro	12,81 m ²
9	Magazyn	2,46 m ²
10	Korytarz	17,16 m ²
11	Przedsiónek	17,80 m ²
12	Magazyn czystej bielizny	38,93 m ²
13	Pomieszczenie pralni	89,49 m ²
14	Magazyn	25,23 m ²
15	Warsztat elektryczny	12,65 m ²
15a	Warsztat elektryczny	11,97 m ²
16	Pomieszczenie pralni	86,37 m ²
17	Suszarnia	44,28 m ²
18	Magazyn	32,93 m ²
RAZEM		593,63 m ²

Zakres opracowania

Investor:	Samodzielny Publiczny Specjalistyczny Zakład Opieki Zdrowotnej 84-300 Lębork ul. Węgrzynowska 13	Lokalizacja obiektu:	84-300 LĘBORK, ul. Węgrzynowska 13
Tytuł projektu:	POMIESZCZENIA PRALNI INWENTARYZACJA		
Opracowanie:	ŁUKASZ GARSKI		
Tytuł rysunku:	BUDYNEK PRALNI I KOTŁOWNI RZUT POZIOMY - PARTER		
Nr rysunku:	1	Skala:	1:100
Data:	marzec 2013		