


# Budynek Bakteriologii i Histopatologii

Pracownia  
Endoskopii

Pom. Admin.  
Oddziału  
Wewnętrznego

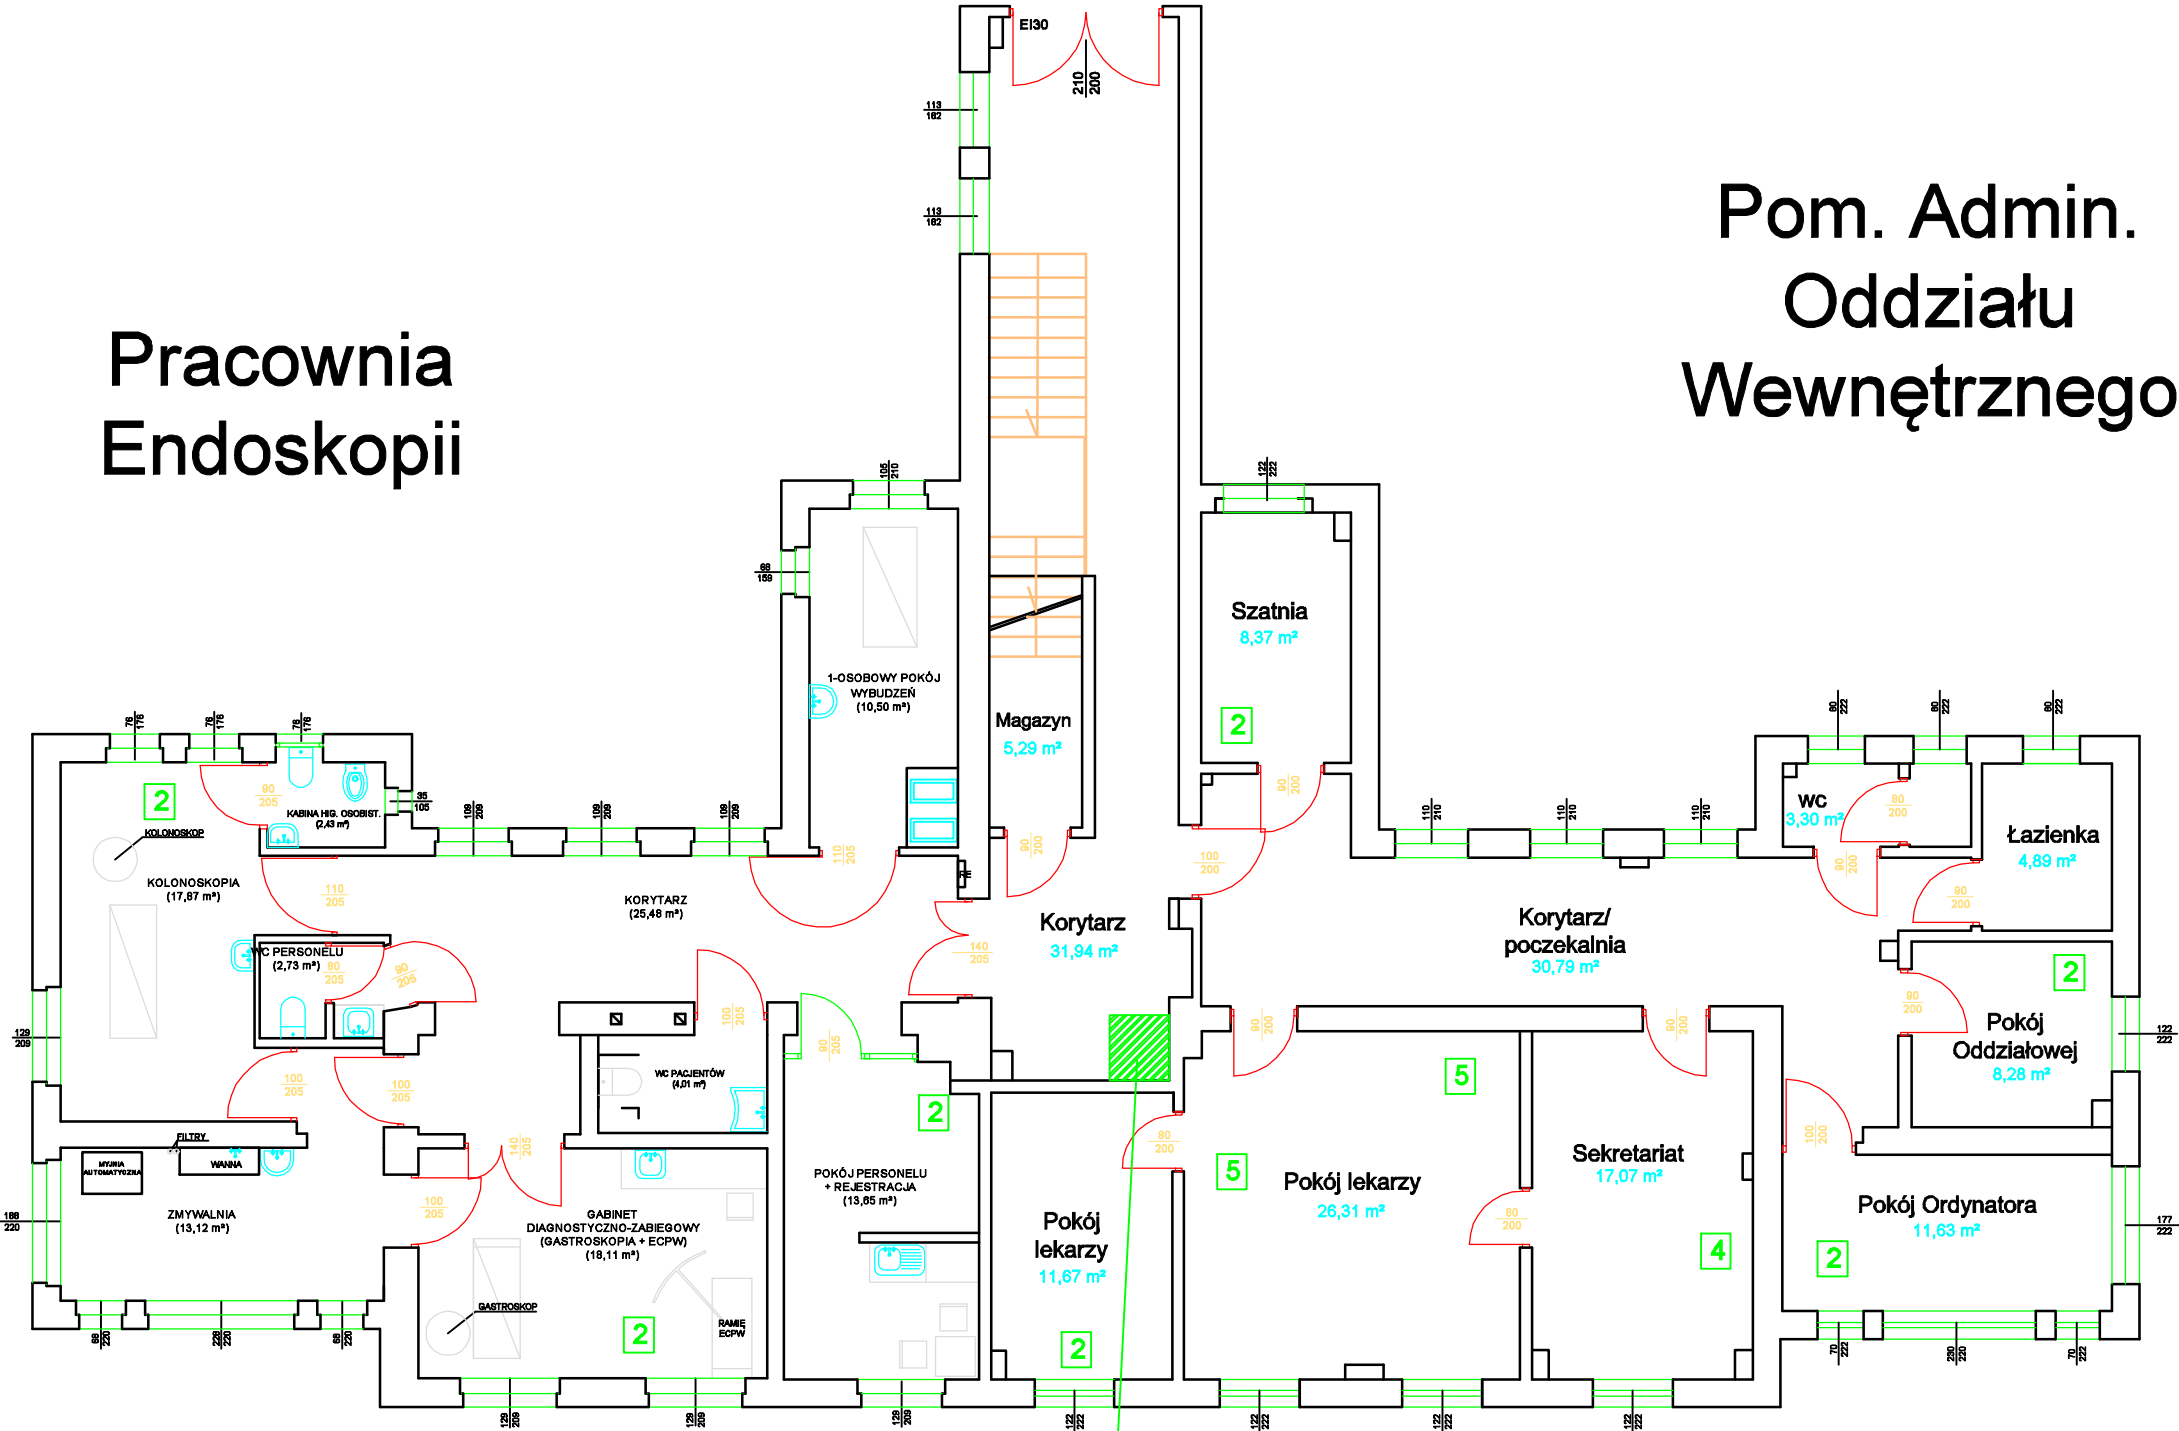

Szafa 42U dla parteru, piętra i poddasza

piętro