


ODDZIAŁ CHIRURGICZNY

ODDZIAŁ CHIRURGII URAZOWO-ORTOPEDYCZNEJ

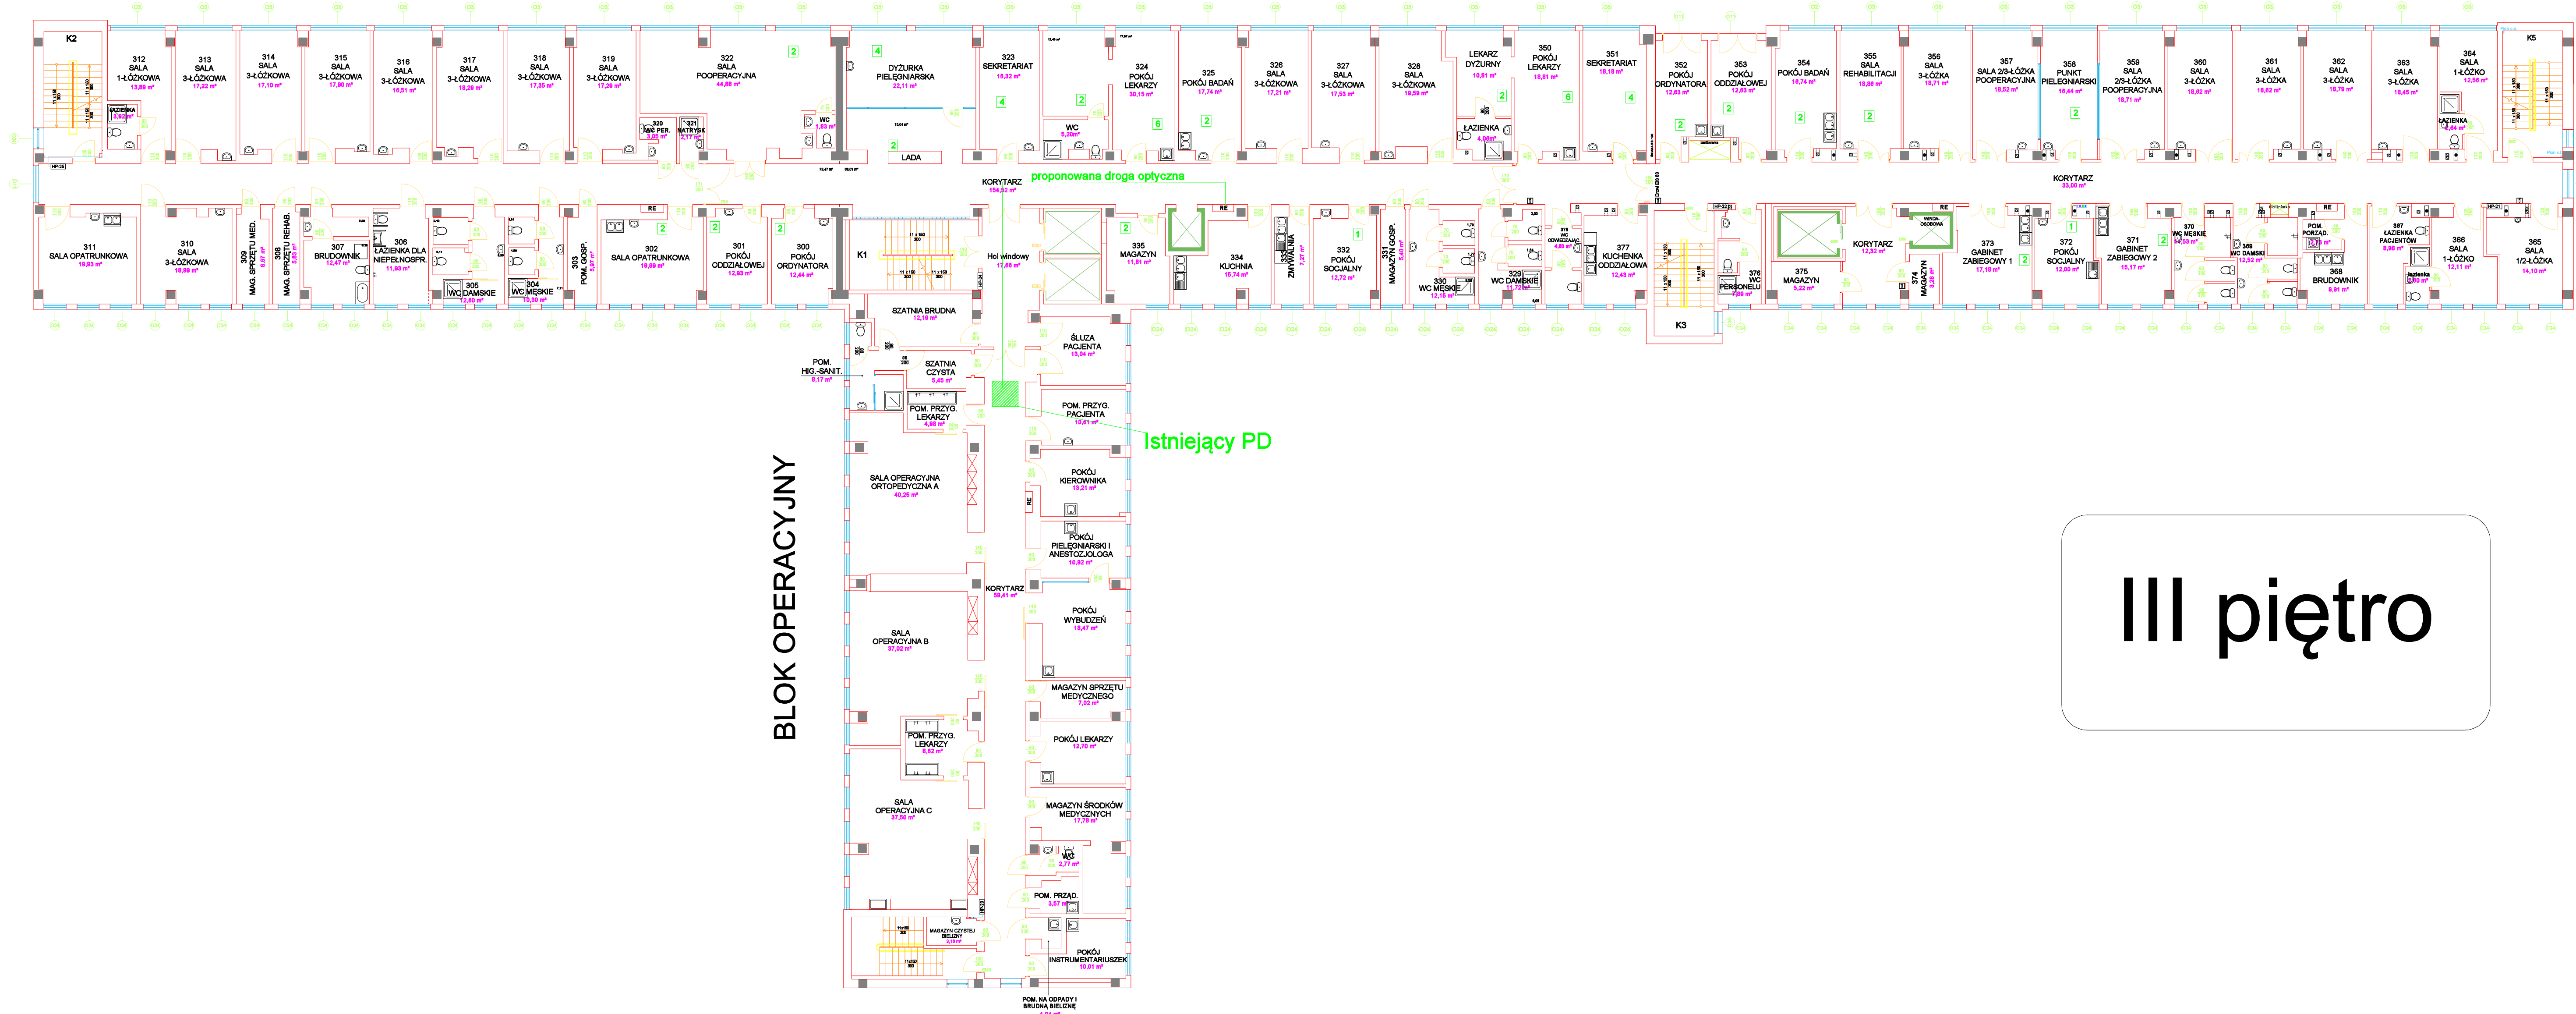

III piętro