


Budynek Administracji

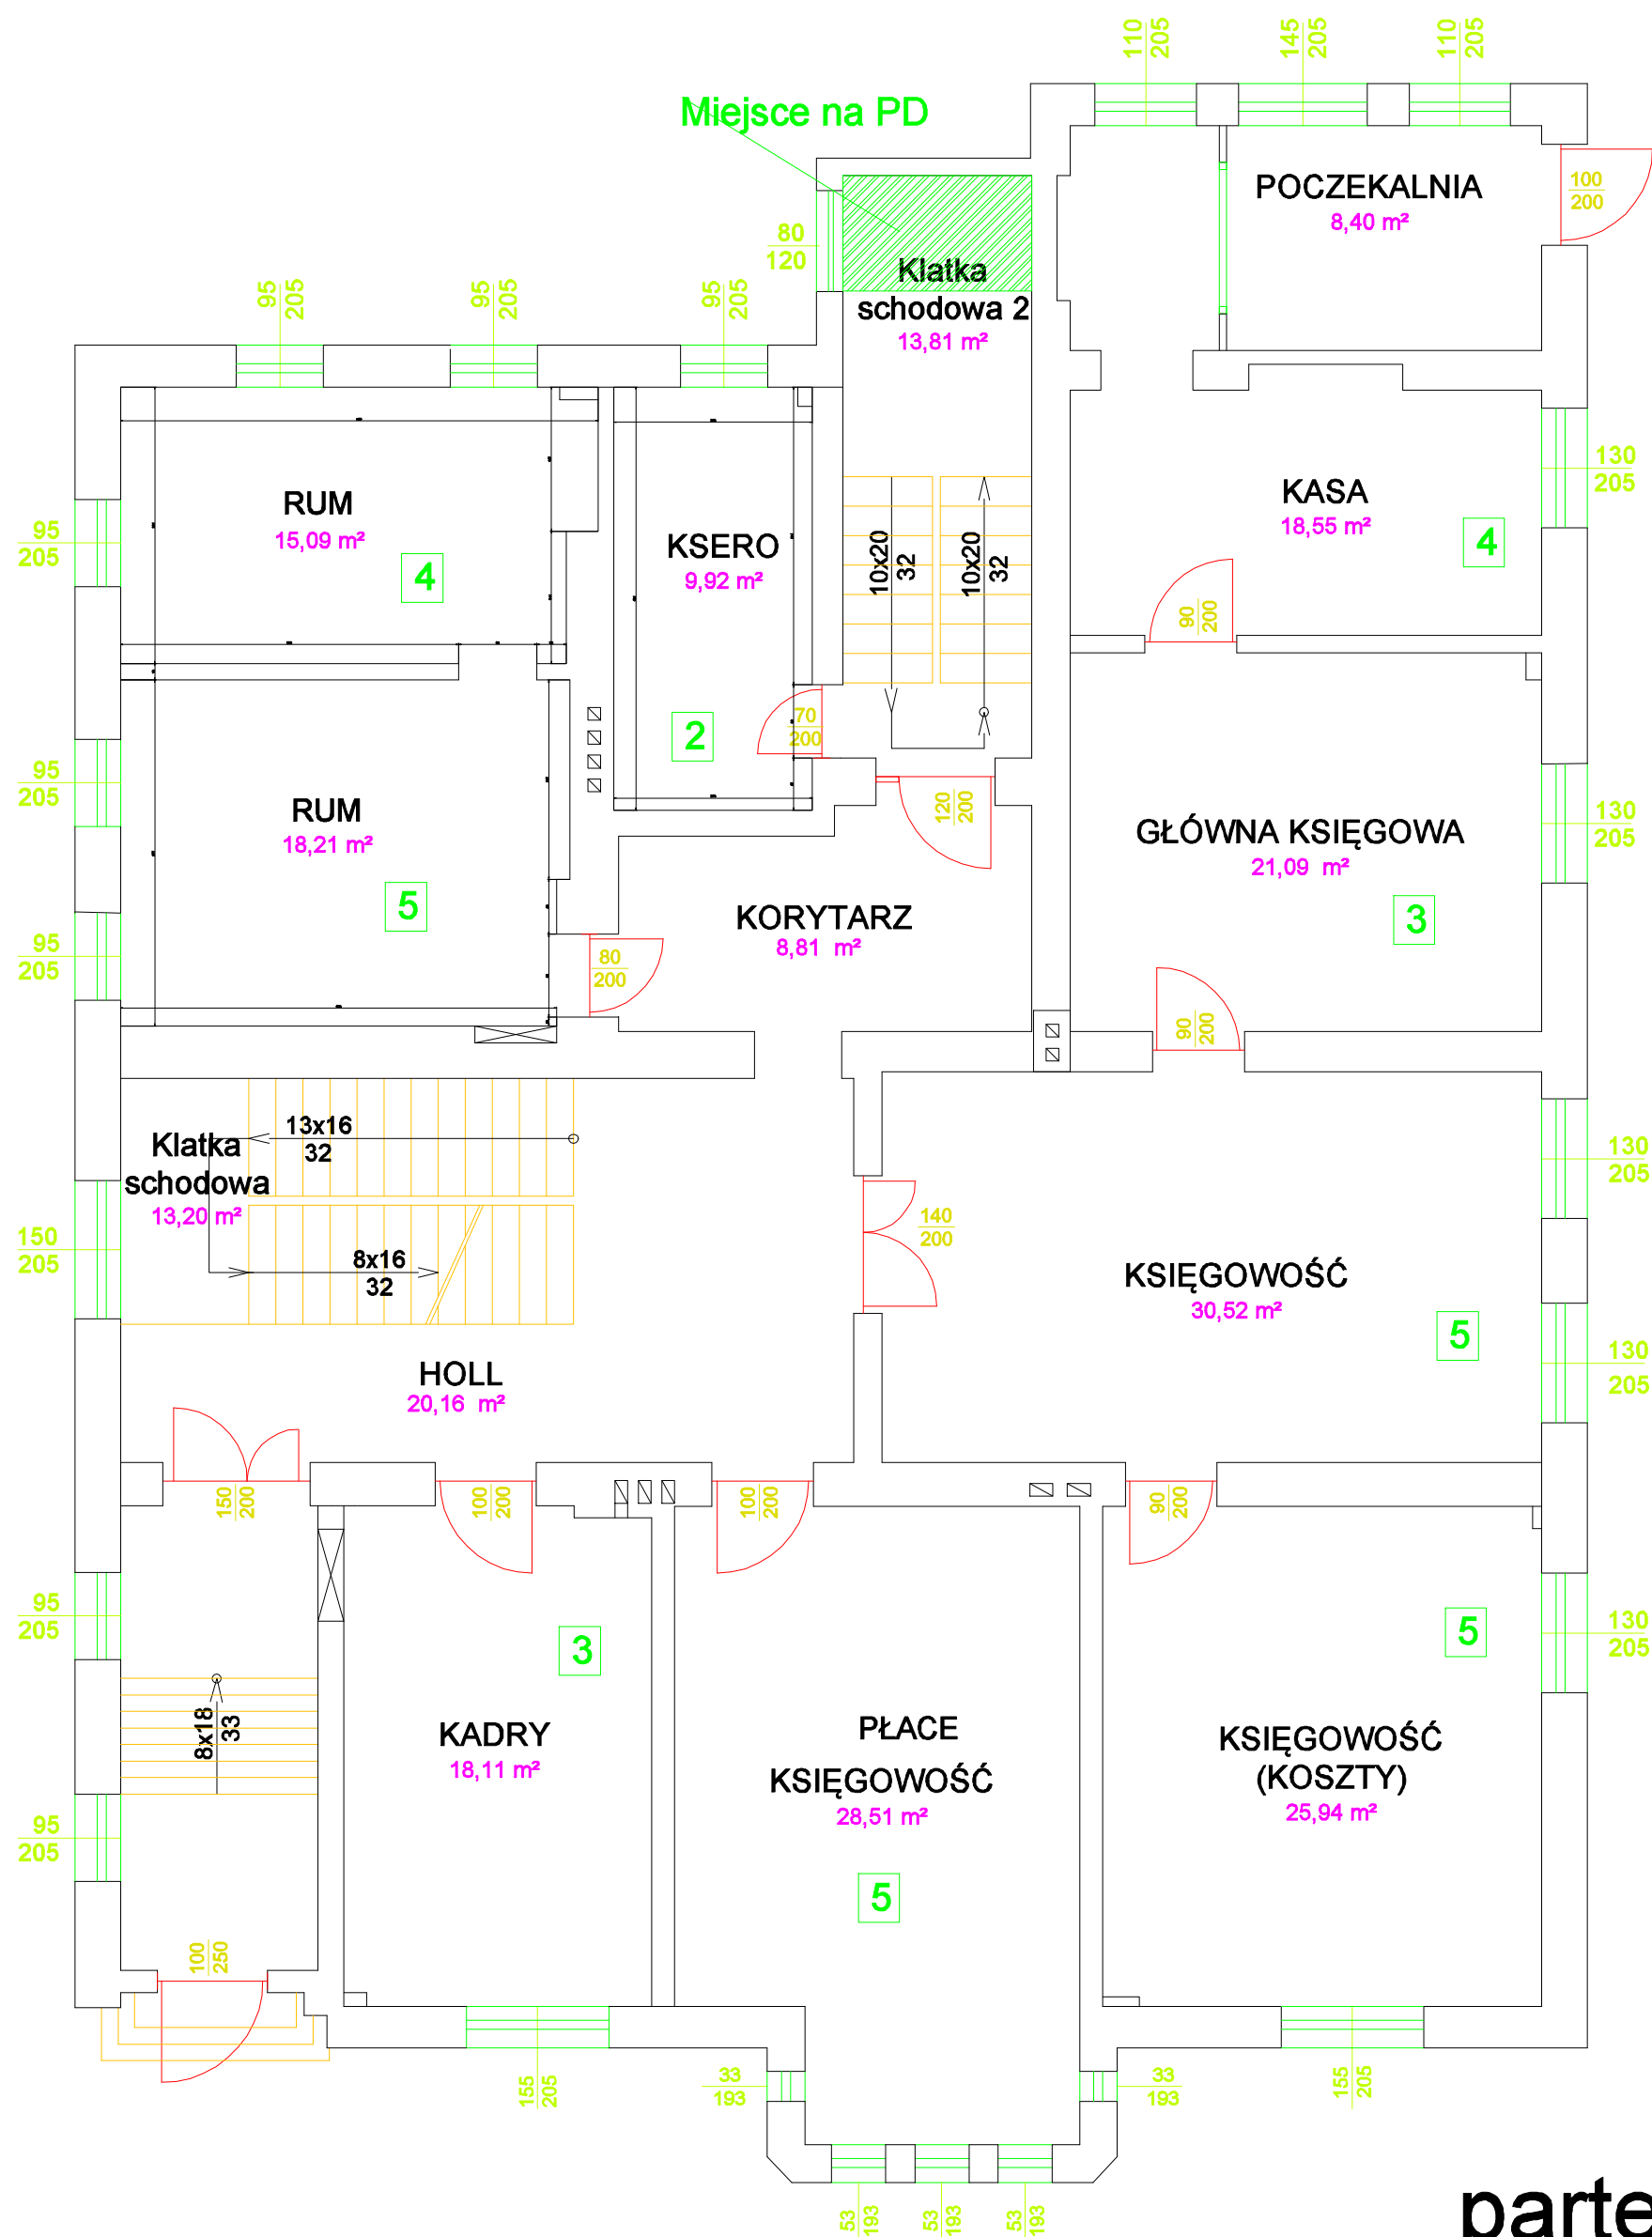

parter