


Budynek Administracji

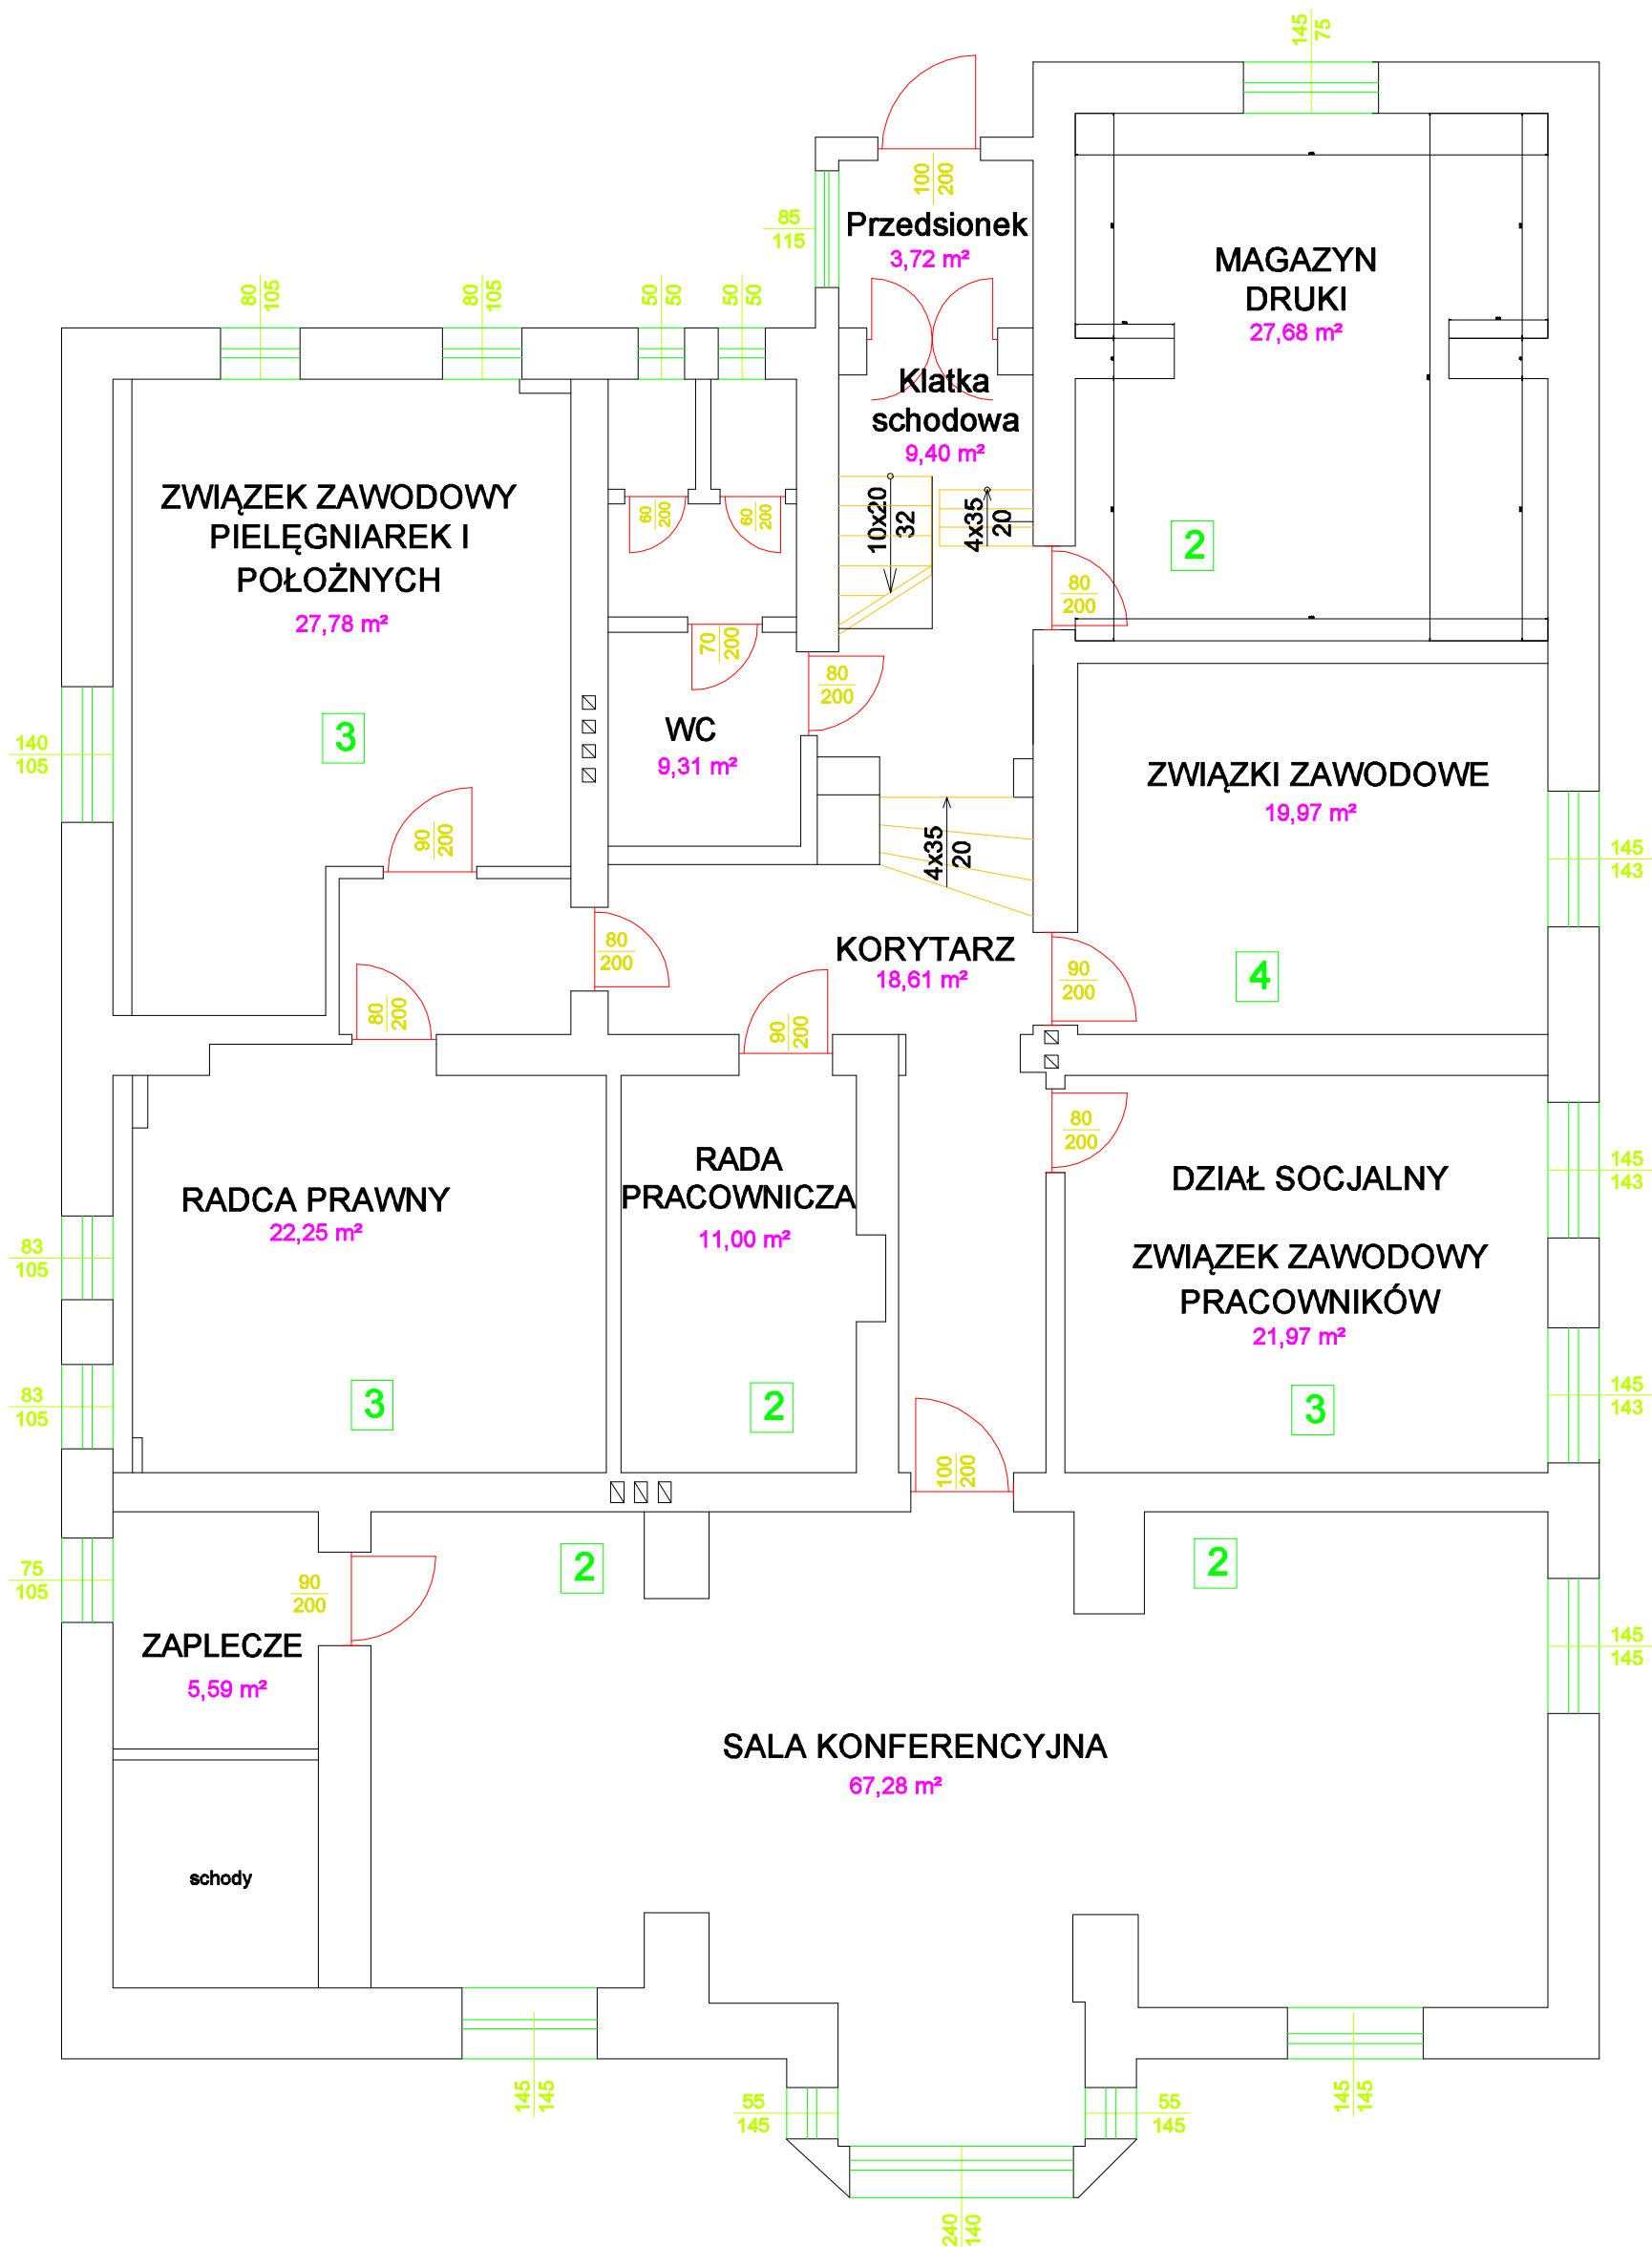

przysiemie