


BG

ODDZIAŁ PEDIATRYCZNY

PORADNIE SPECJALISTYCZNE

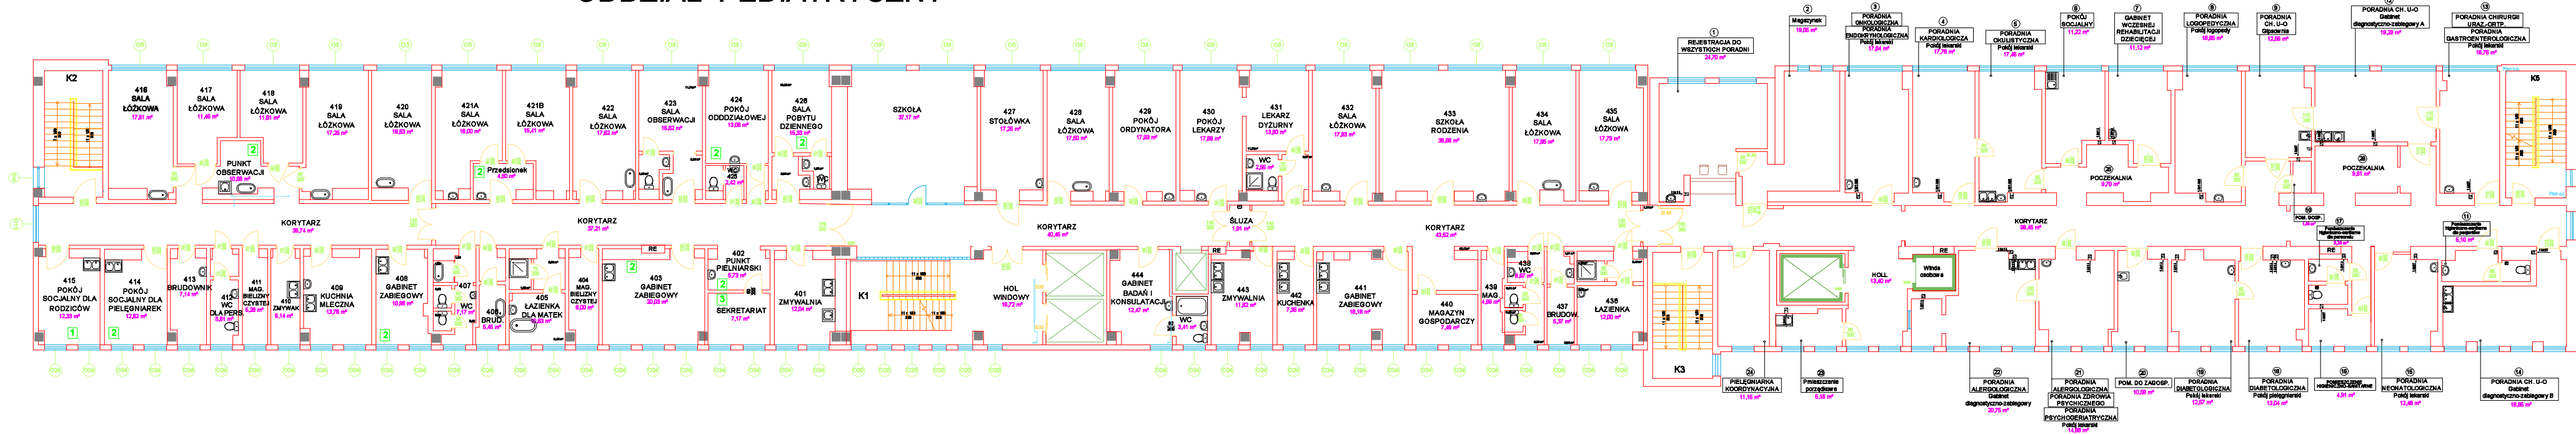

IV piętro